1. számú melléklet

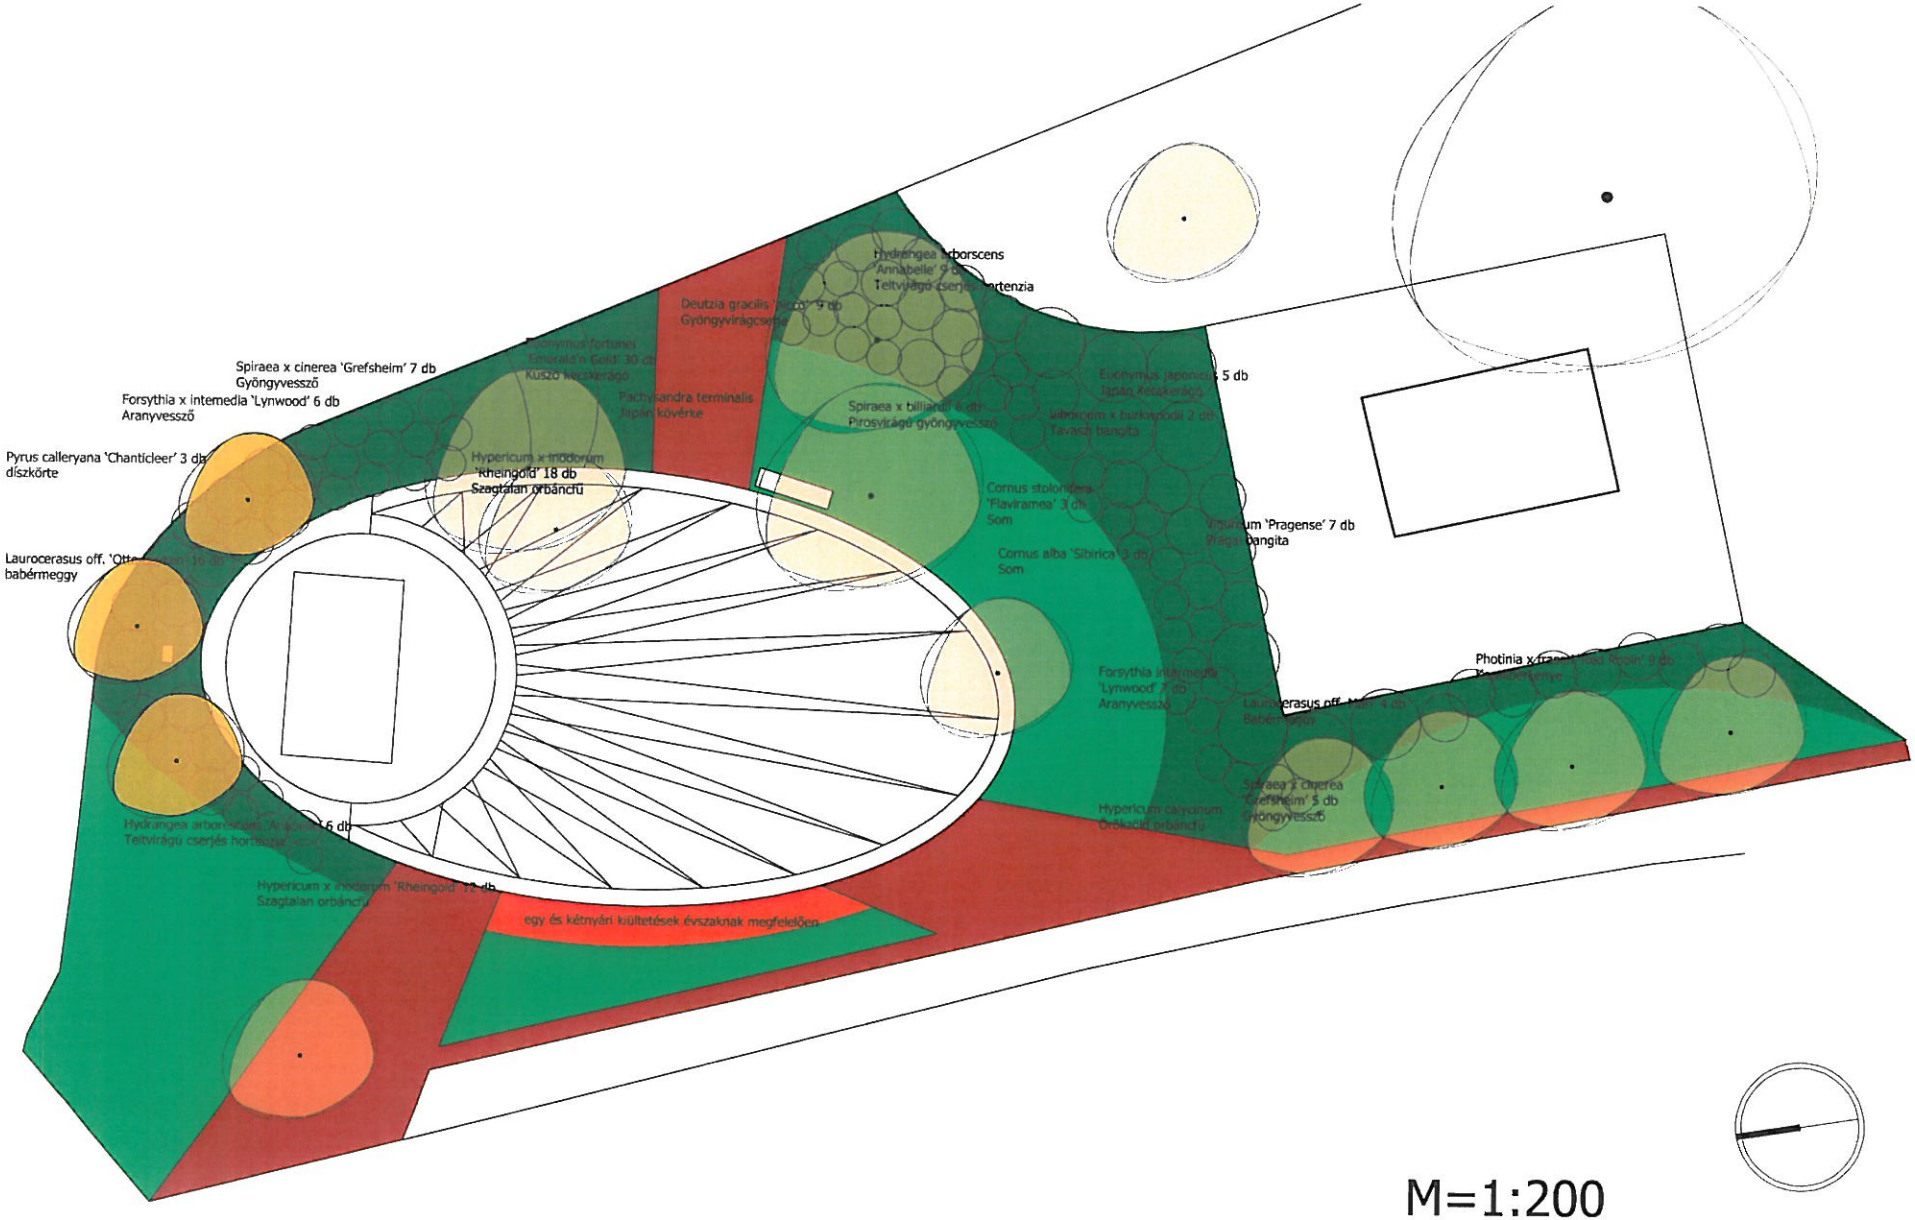

M=1:200