


3. 6. 1944

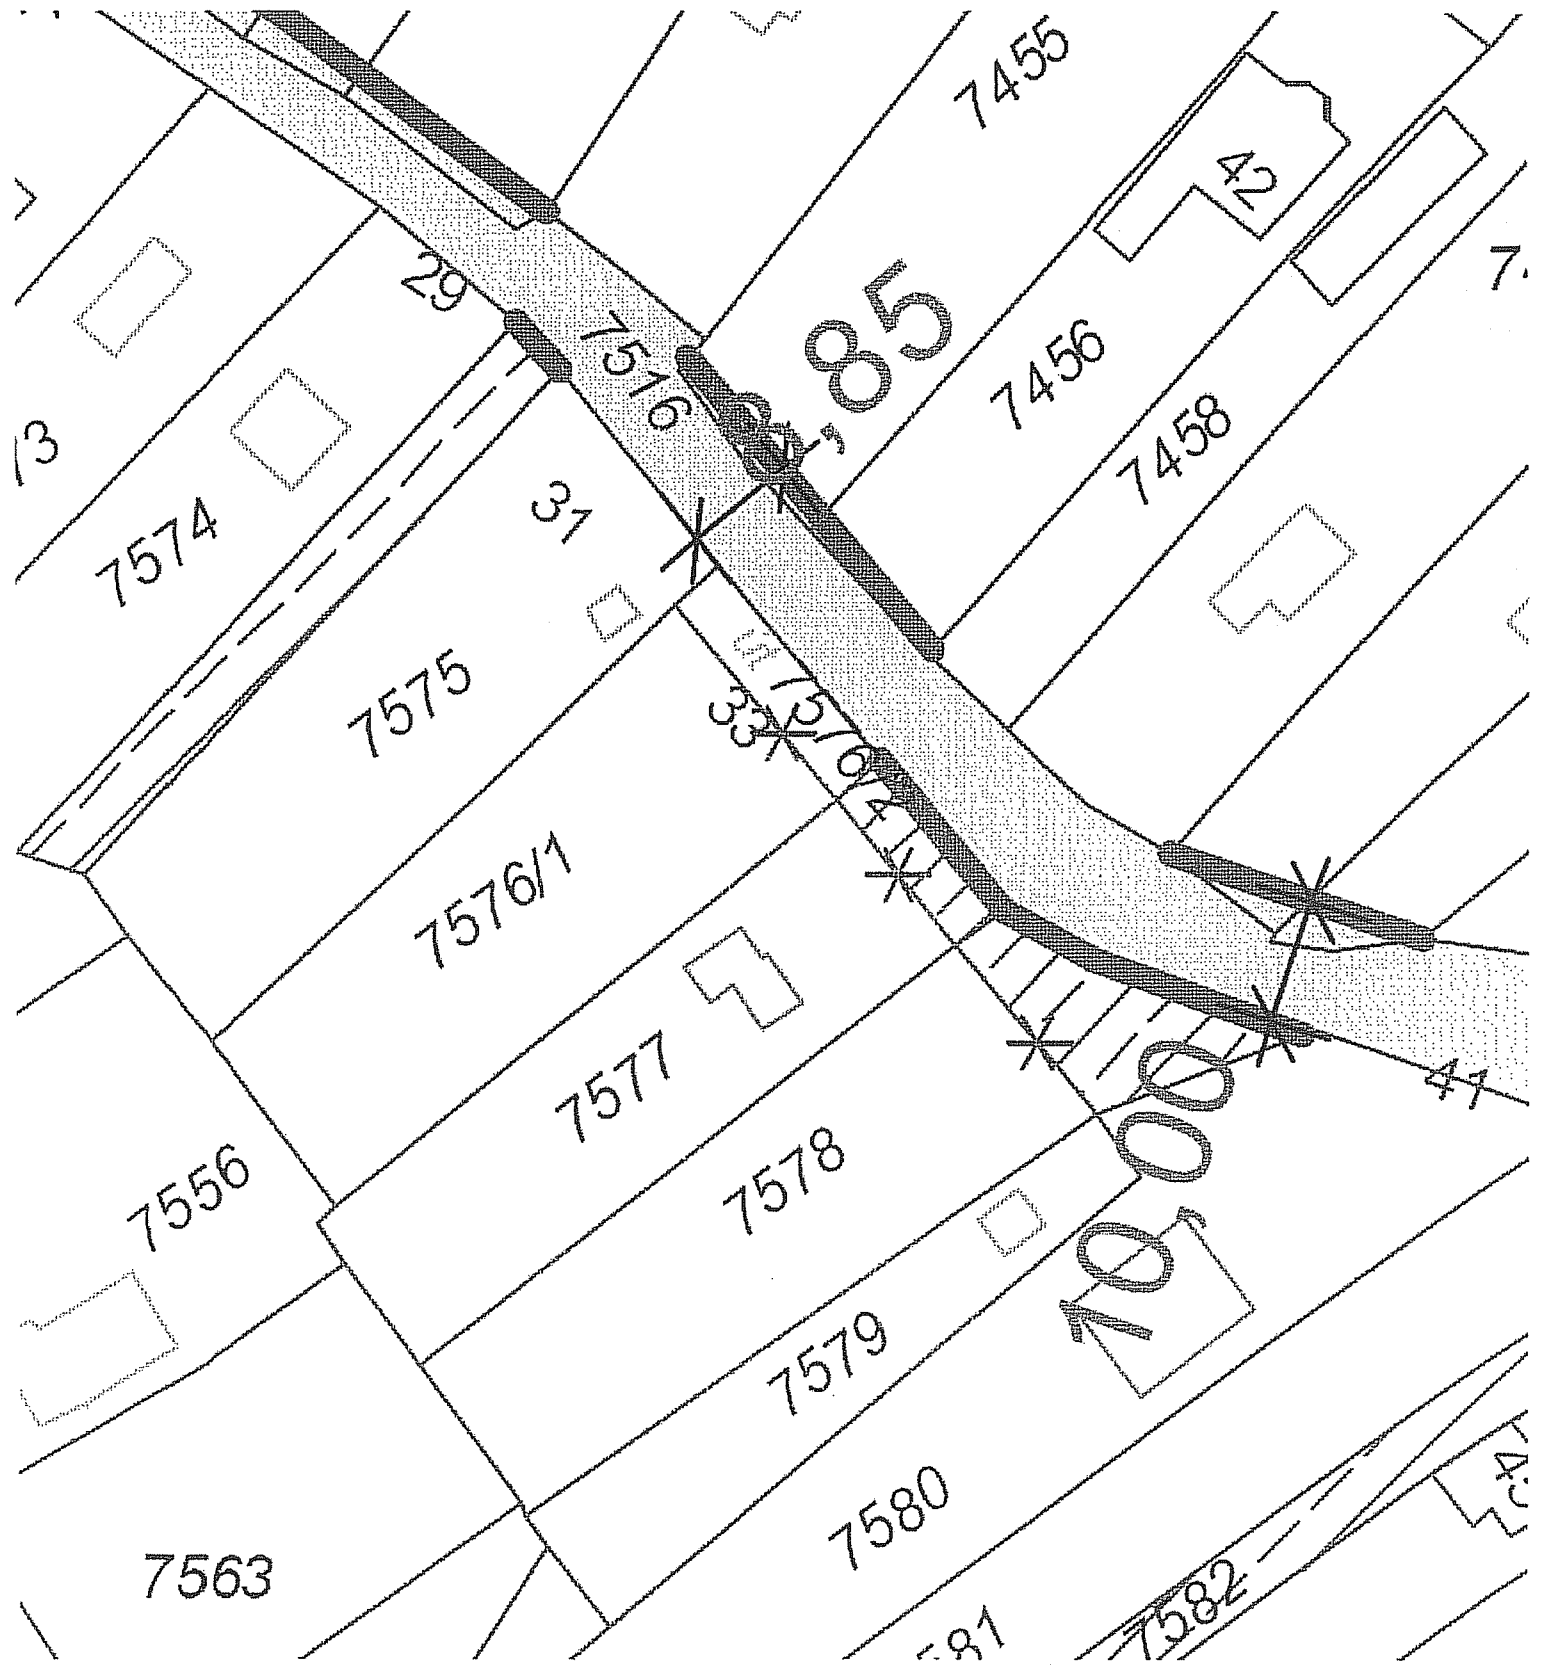

HP-GEO Bt.

2000 Szentendre, Hamvas Béla utca 22.

Tel: 06-30/913-0949

4. k. VÁLTOZÁS

Budakeszi

belterület

Munka száma: 15665/2015

Adatszolg. sz.: 2-1697/2015

VÁLTOZÁSI VÁZRAJZ

a 7576/1 és :/2 helyrajzi számú földrészletek összevonásáról

Méretarány: 1:1000



Címkoordináták		
Psz.	Y	X
1	641537	239726

Változás előtti állapot						Változás utáni állapot						
Hrsz	Alrészlet			Terület ha.m ²	AK	Hrsz	Alrészlet			Terület ha.m ²	AK	Szolgalmi és egyéb jogok
	jel	műv. ága	m.o				jel	műv. ága	m.o			
1	2	3	4	5	6	7	8	9	10	11	12	13
7576/1	—	kivett, beépítetlen terület	—	0.0908	—	7576/3	—	kivett, beépítetlen terület	—	0.0998	—	—
7576/2	—	kivett, beépítetlen terület	—	0.0090	—							
Összesen:				0.0998	—	Összesen:				0.0998	—	

A változás akaratunknak megfelelően történt:

.....
.....
.....

Szentendre, 2015.09.07.

Készítő:
földmérő ig.sz. száma: 3150/2008

Minőséget tanúsító:
Ing.rend.min.sz. száma: 1734/2002

A helyrajzi számozás és területszámítás helyes.

Ez a záradék a keltezésétől számított egy évig hatályos, későbbi felhasználás előtt a vázrajzot újra záradékoltatni kell.

Szentendre, 2015. hó nap

Záradékoló:

P.H.

.....
ing.rend.min.sz. száma: