


# BUDAKE SZI

## TELEPÜLÉSSZERKEZETI TERVE

M 1:10 000

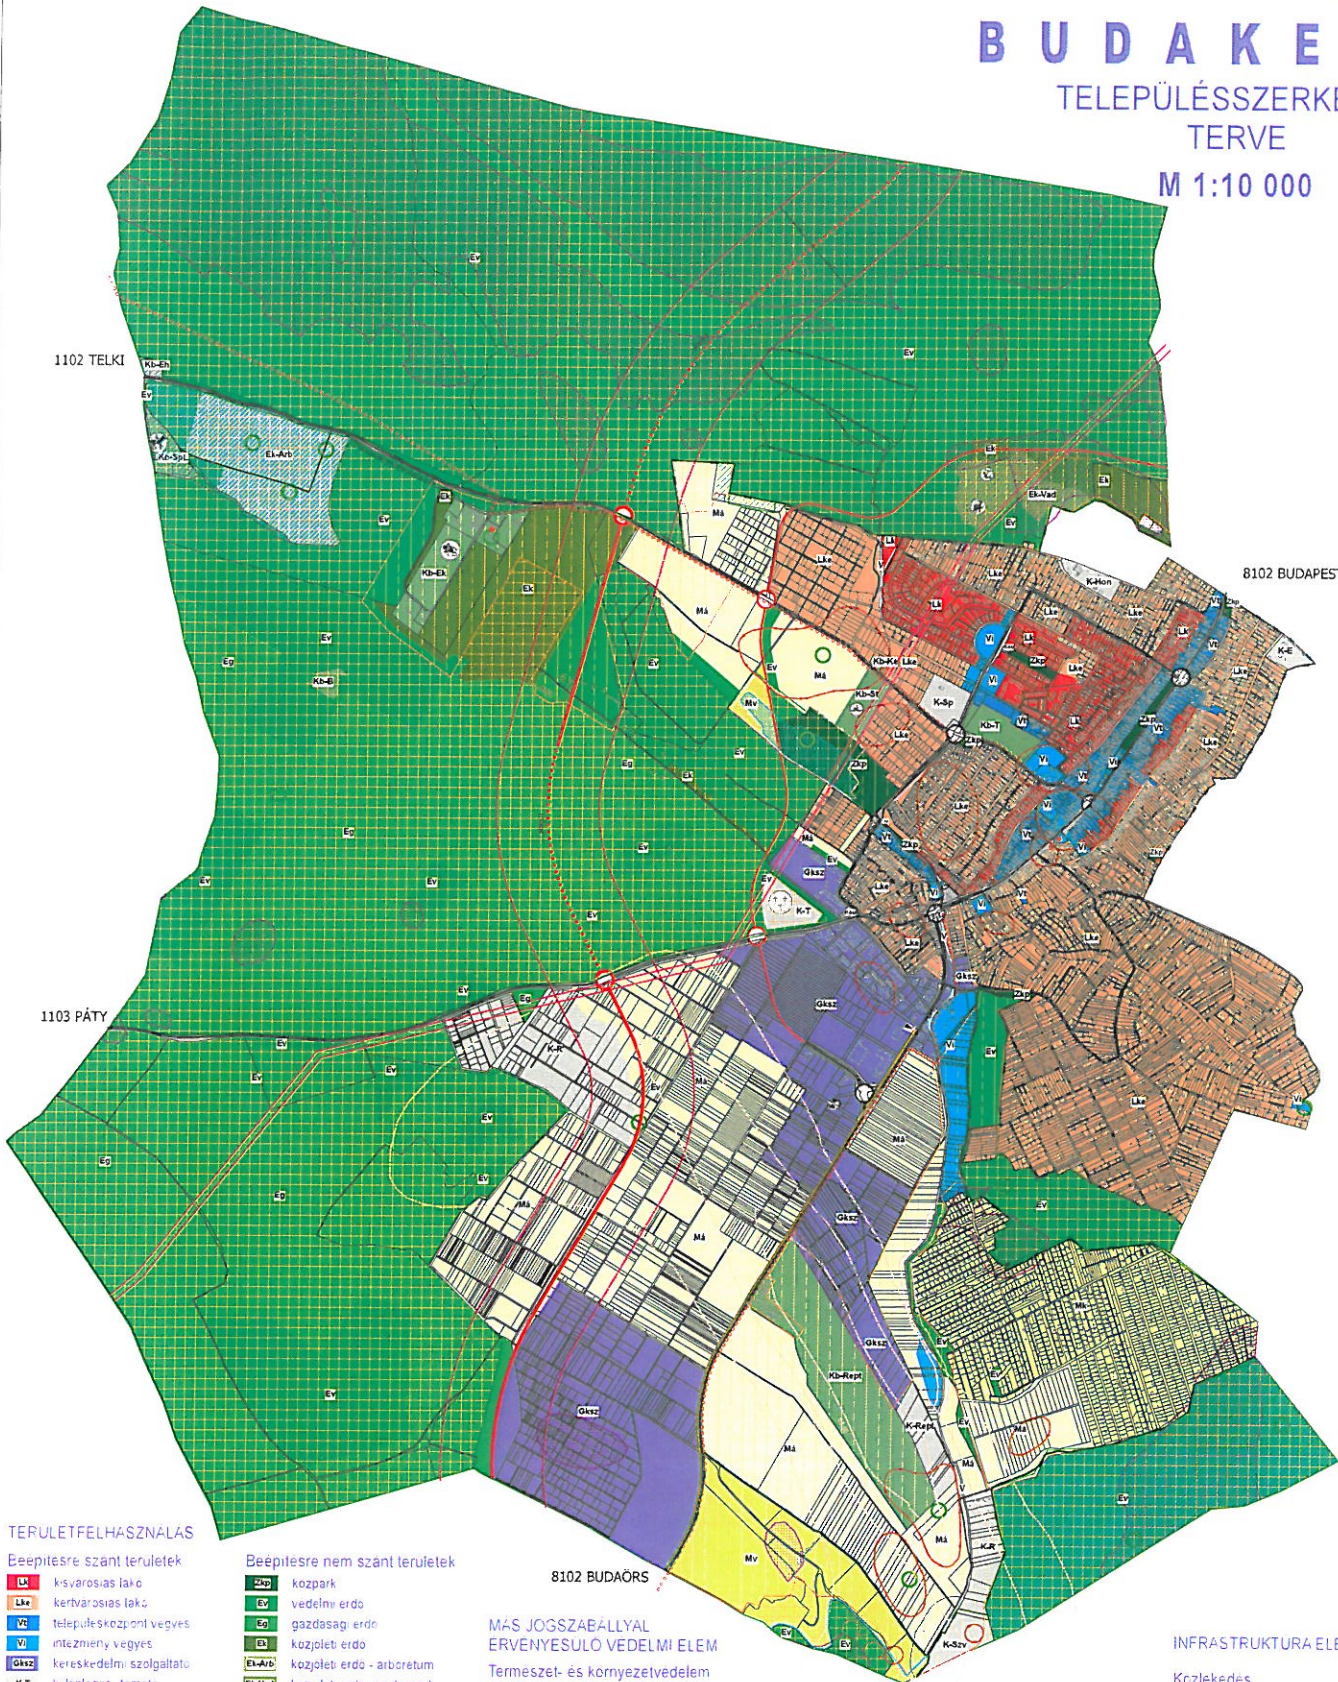

### TERÜLETFELHASZNÁLÁS

#### Béepítésre szánt területek

- Ks kisvárosias lakó
- Kkb kertházas lakó
- V településközpont vegyes
- Vv intézményi vegyes
- Gk32 kereskedelmi szolgáltató
- K-T különleges - temető
- K-Rep különleges - repulótér
- K-Sp különleges - sport
- K-E különleges - egészségügyi
- K-R különleges - rekreációs
- K-Hón különleges - hővédelem
- K-Szv különleges - szennyvíztisztító

#### Béepítésre nem szánt területek

- KzP közpark
- EY védelmi erdő
- EG gazdasági erdő
- EL közleleti erdő
- EL-Arb közleleti erdő - arboretum
- EL-Vad közleleti erdő - vadspark
- Mk kertés mezőgazdaság
- Mā általános mezőgazdaság
- Mv korlátozott mezőgazdaság
- V vizgazdálkodási
- Kk-Ka különleges - kegyeleti park
- Kk-Si különleges - strand
- Kk-Ek különleges - erdészeti központ
- Kk-Eh különleges - erdész ház
- Kk-Spl különleges - lovas sport
- Kk-T különleges - temető
- Kk-Rep különleges - repulótér
- Kk-B különleges - bányaterület

### MÁS JOGSZABÁLYALY ERVENYESÜLŐ VEDELMI ELEM

- #### Természet- és környezetvédelem
- Budapesti Tájvédelmi Körzet területe
  - Budapesti Tájvédelmi Körzet fokozottan védett területe
  - ex lege védett barlang
  - emlék kaptarkó
  - Natura 2000
  - Országos Ökológiai Hálózat magterülete
  - Országos Ökológiai Hálózat puffertülete
  - helyi jelentőségű védett természet terület
  - nyílt karszti területek
- #### Örökségvédelem
- műemlek
  - régészeti lelőhely határa
  - helyi értékvédelmi terület határa

### INFRASTRUKTURA ELEMEL

- #### Közlekedés
- gyorsforgalmi út (tervezett)
  - országos mellékút tervezett/melegző
  - helyi gyűjtőút
  - jelentősebb kiszolgálóút
  - fontosabb csomópont
  - javasolt kerekpárat
- #### Közmű
- 132 kV-os légvezeték és bizt. vedetavolsága
  - szennyvíztisztító vedetavolsága
  - szennyvíztisztító vedetavolsága
  - gáznyomás csökkentő
  - nagyközép-nyomású földgázvezeték
  - 5 m-es biztonsági területtel

készült az állami alapadatok felhasználásával

<p>Megrendelő: <b>BUDAKE SZI Város Önkormányzata</b> 2092 Budakeszi, Fő utca 179. tel: 23 535-710 fax: 23 535-712 e-mail: varoshaza@budakeszi.hu</p>	<p>Tervező: <b>TT1 - PLANNER-T konzorcium</b> <b>TT1 Tanácsdó és Tervező Kft.</b> 1121 Budapest, Kakukhegyi út 9 tel: 1/246-3104 20/244-8492 e-mail: tt1@ido.vnet.hu</p> <p><b>PLANNER-T</b> 1016 Budapest, Naphegy u. 26 tel: 1/212-0955 fax: 1/201-4692</p>	<p>tájéltvező: <b>TÁJOLÓ-TERV Kft.</b> 1147 Budapest, Must u. 4 tel: 1/786-0640 e-mail: tajoloterv.kft@upcmail.hu</p>	<p>településrendezés: <b>NEMESÁNSZKY ILDIKÓ</b> <b>HORVÁTH GERGELY</b> <b>AUER JOLÁN</b> Tájtól-Terv Kft. <b>HECKENAST JUDIT</b> Heckenast &amp; Heckenast Bt. <b>HANCZÁR ZSOLTNÉ</b> <b>BIRÓ ATTILA</b></p> <p>TT1/01-1641 TT1/01-1120 TR 01-5003 TRK-T 01-5295 MK 01-2416 MK 01-2456</p>	<p><b>2015. OKTÓBER</b> A 314/2012.(XII.8.) Kr 40 § szerinti véleményezett</p>
--	---	---	--	--