
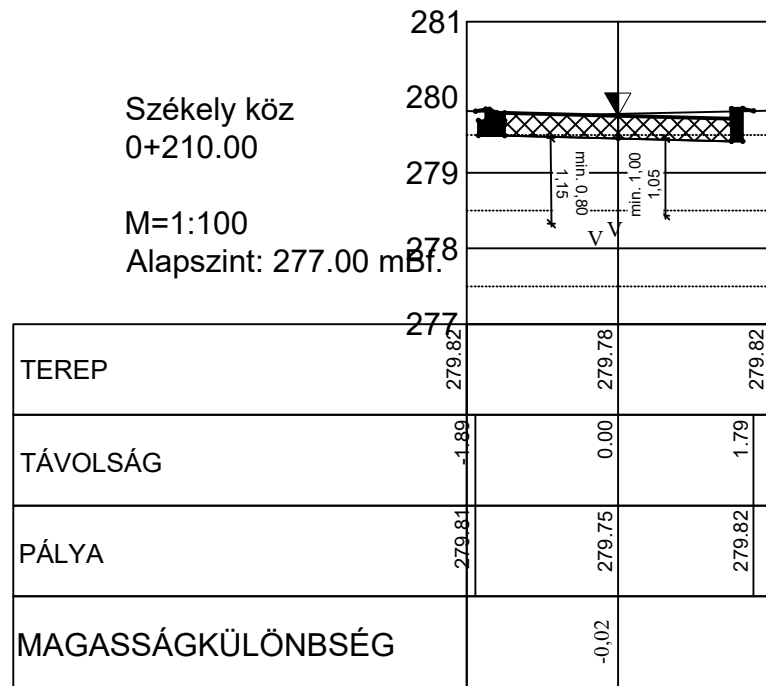
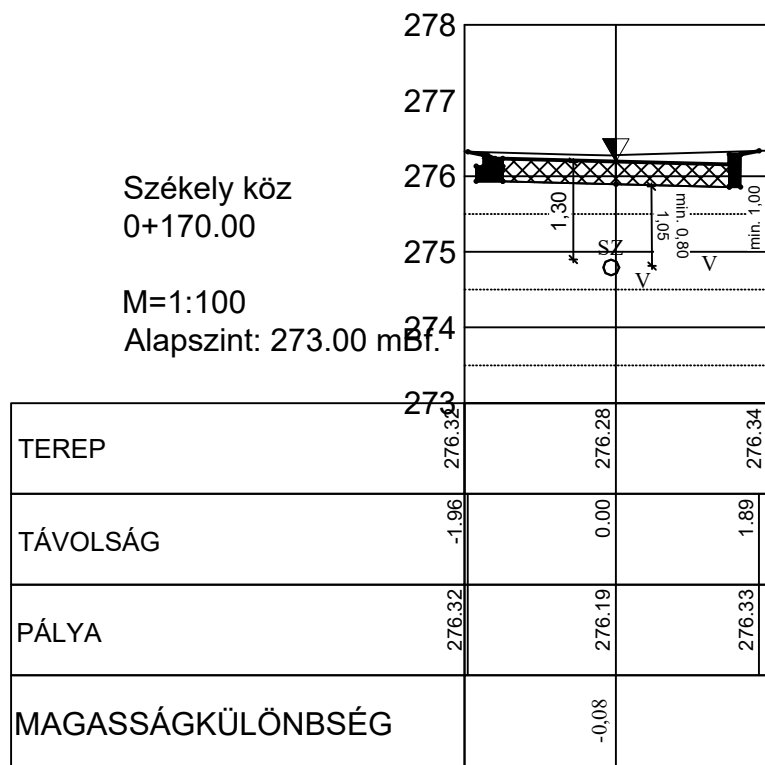
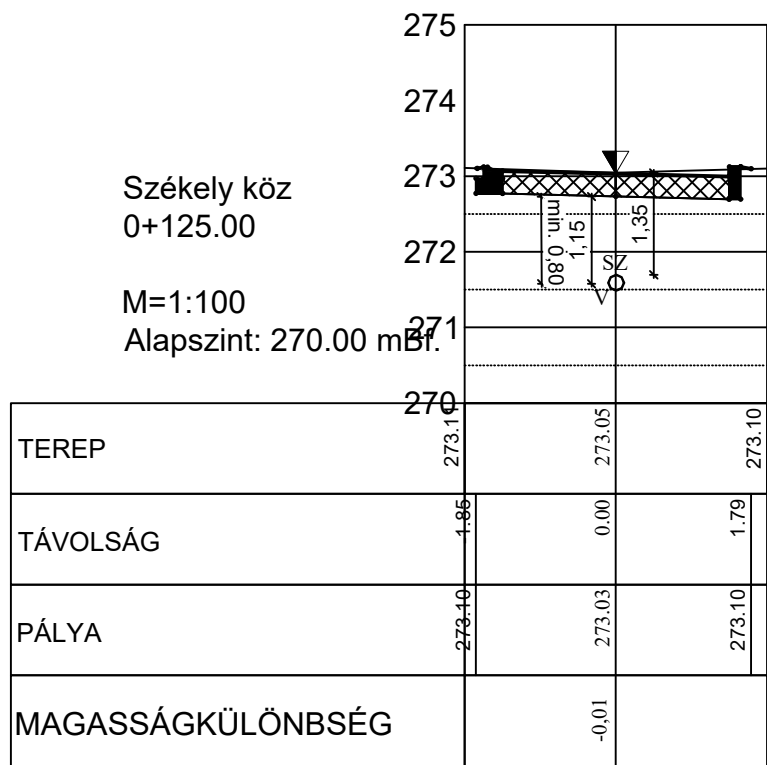
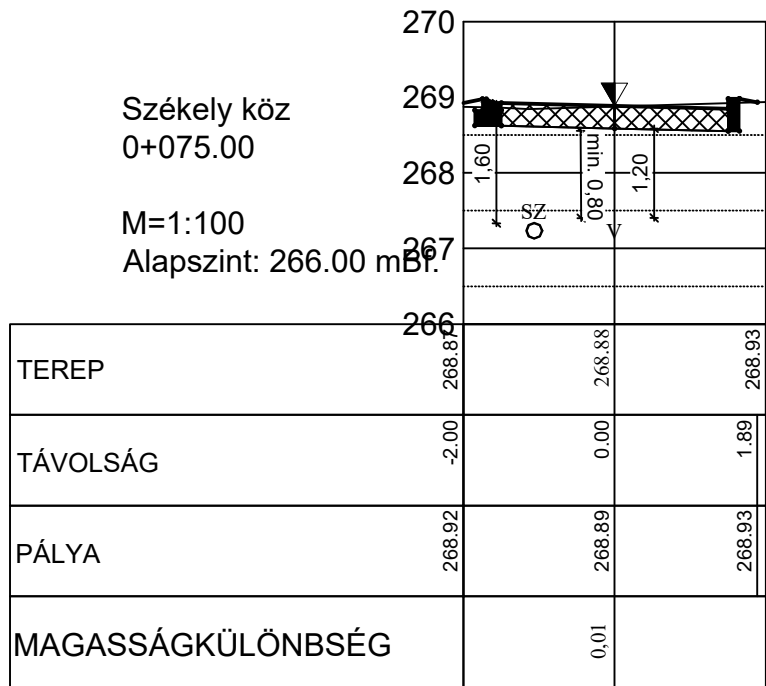
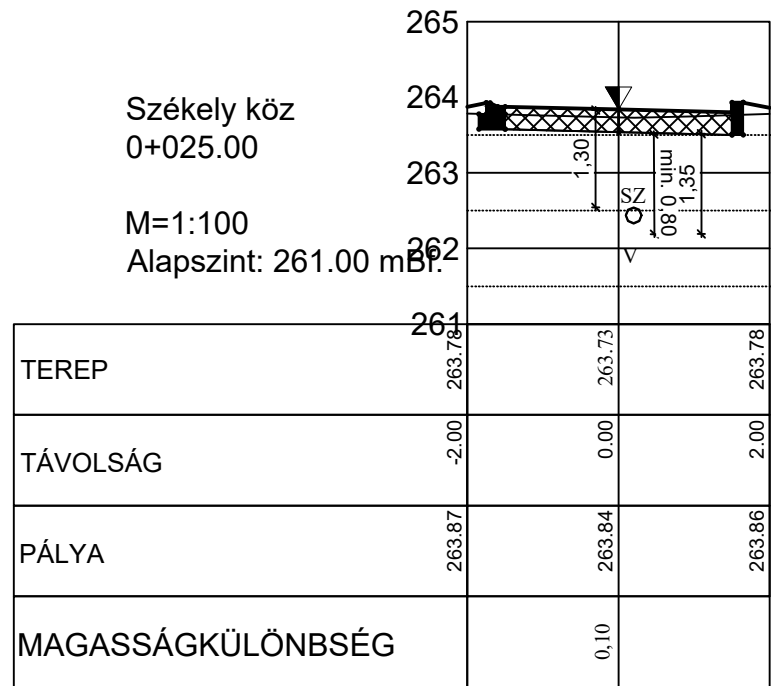
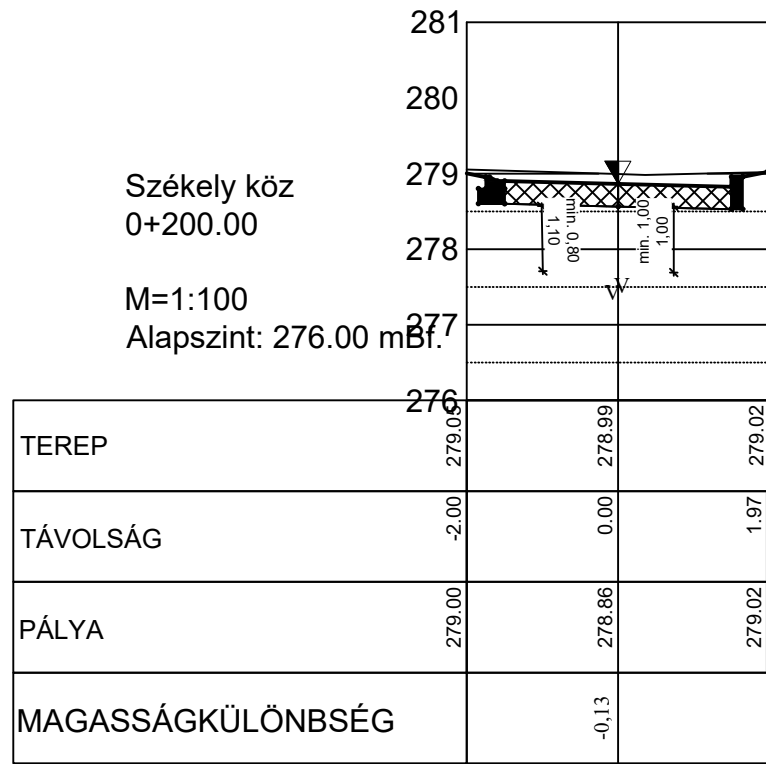
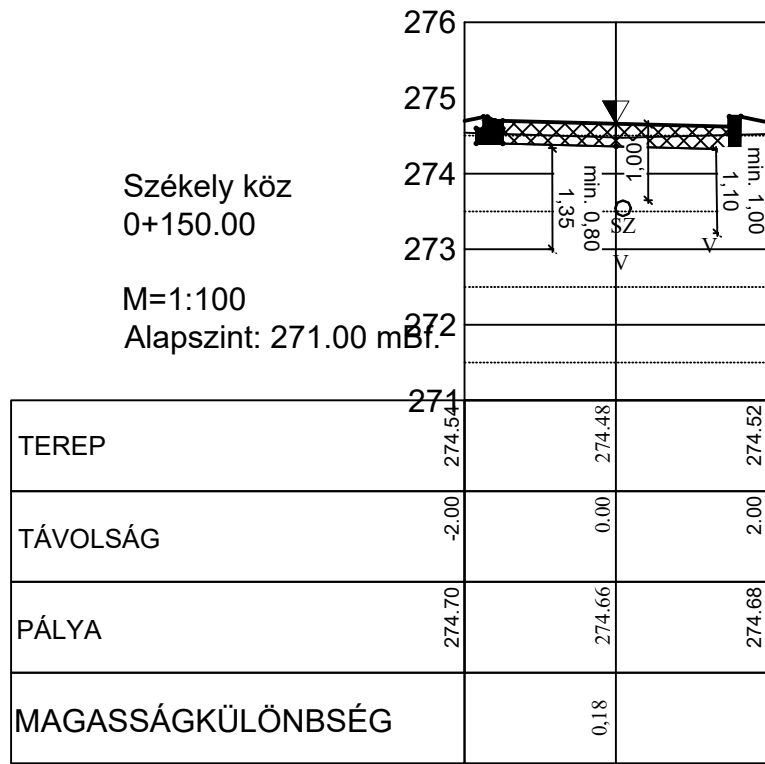
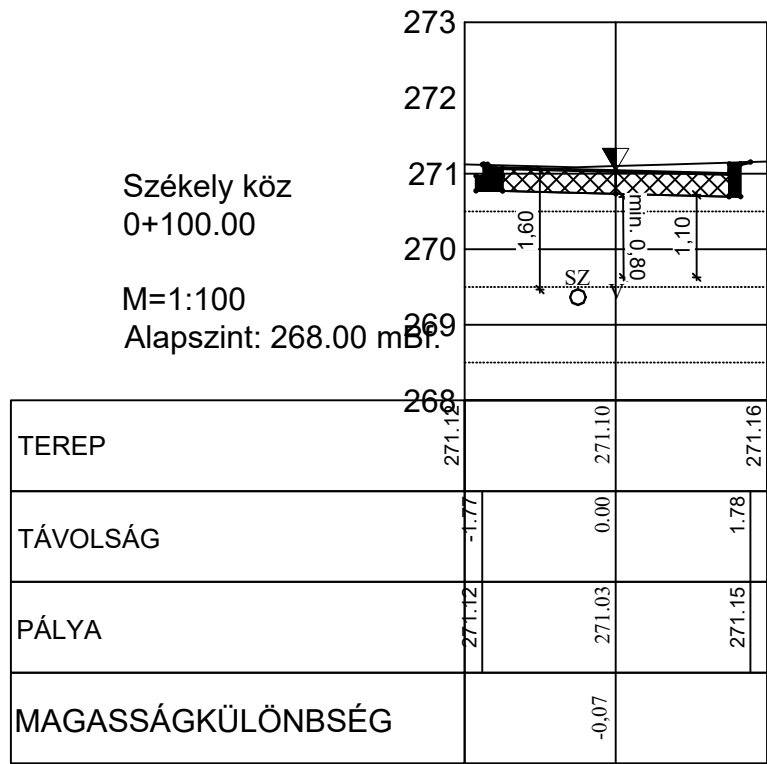
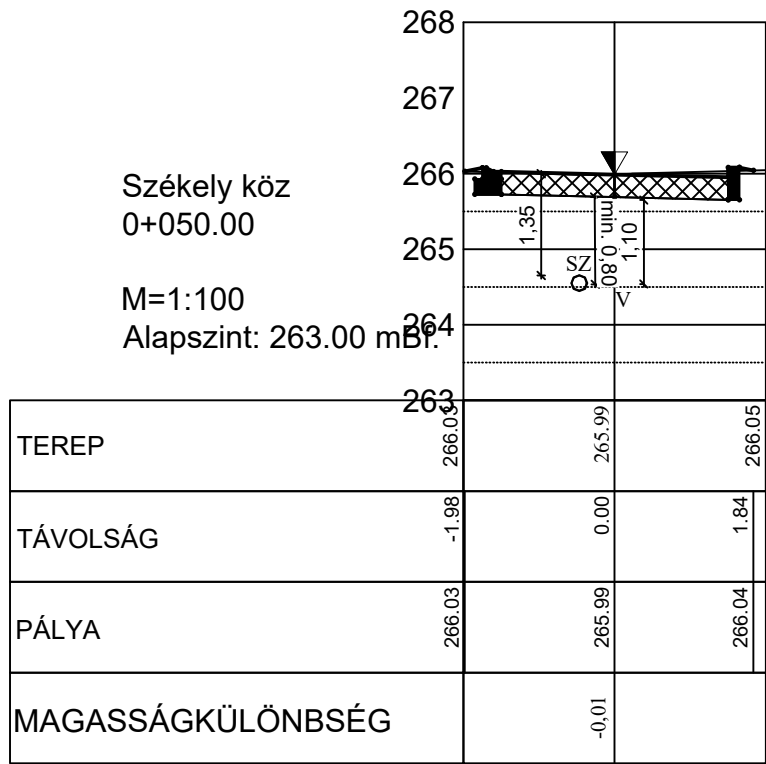


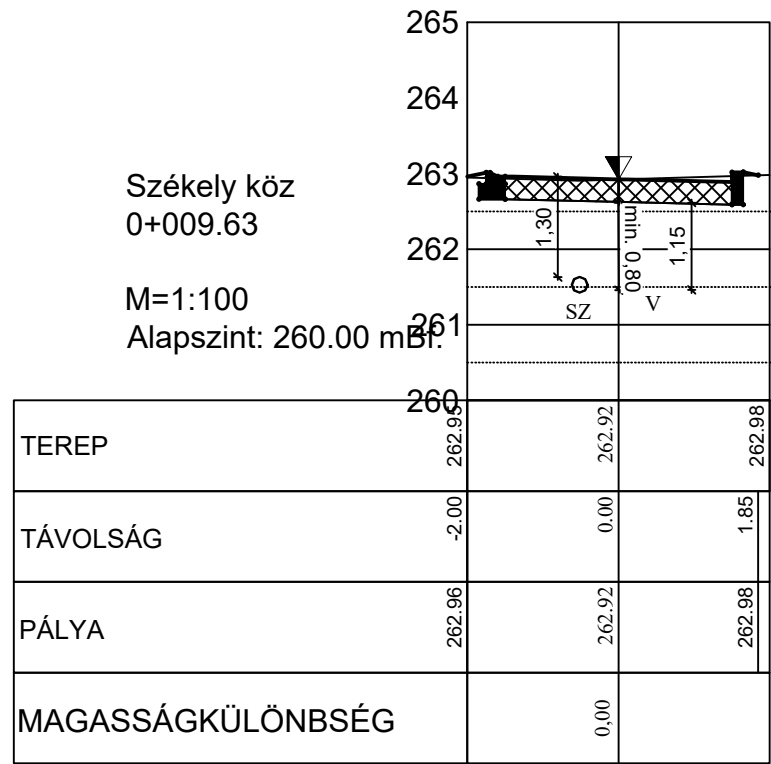


Infra Work Mérnöki Iroda Kft.

6200 Kiskőrös, Batthyány Lajos utca 33. 1/1.

Tel.: +36 30 969 7164

E-mail: infraworkkft@gmail.com

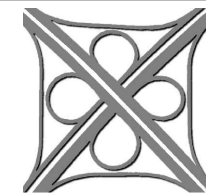

Tervfázis:

KIVITELI TERV

Építető:

Budakeszi Város Önkormányzata
2092 Budakeszi, Fő utca 179

Lebonyolító:

Budakeszi Városfejlesztési és Városüzemeltetési Kft.
2092 Budakeszi, Fő utca 179

Tárgy:

Budakeszi, Székely köz 3296 hrsz.
burkolatának felújítása

Munkaszám:

41/2024

Szakág:

Útépítés

Dátum:

2024. augusztus

Méretarány:

M 1:100

Részművelet:

Keresztszelvények

Alapszint:

Balti

Rajzsám:

T-4

Tervező:

Maksa József
kam.sz: 01-18485