



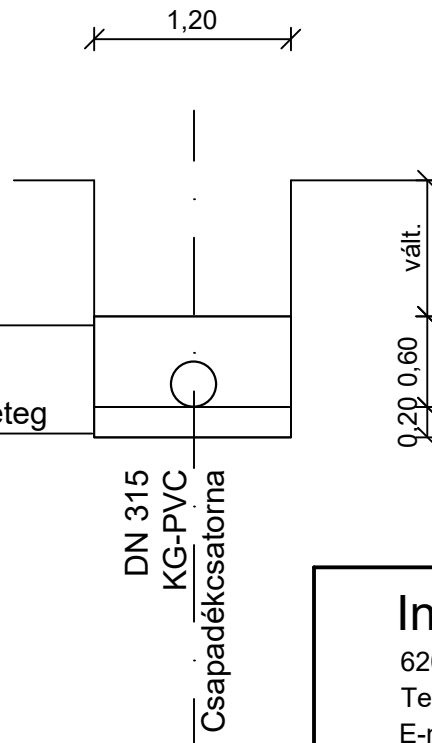

Csapadékcsatorna  
Csapadék csatorna  
Hossz-szelvénye  
Mh = 1:500  
Mv = 1:100

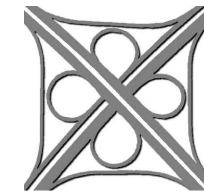

Infra Work Mérnöki Iroda Kft.



6200 Kiskőrös, Batthyány Lajos utca 33. 1/1.  
Tel.: +36 30 969 7164  
E-mail: [infracorekft@gmail.com](mailto:infracorekft@gmail.com)

Tervfázis:

## KIVITELI TERV

Építtető:

Budakeszi Város Önkormányzata  
2092 Budakeszi, Fő utca 179

Lebonyolító:

Budakeszi Városfejlesztési és Városüzemeltetési Kft.  
2092 Budakeszi, Fő utca 179

Tárgy:

Budakeszi, Székely köz 3296 hrsz.  
burkolatának felújítása

Munkaszám:

41/2024

Dátum:

2024. augusztus

Szakág:

## Útépítés

Méretarány:

M 1:500

Részművelet:

## Csapadékcsatorna részletrajz

Alapszint:

Balti

Rajzsám:

T-5 |

Tervező:

Maksa József  
kam.sz: 01-18485