


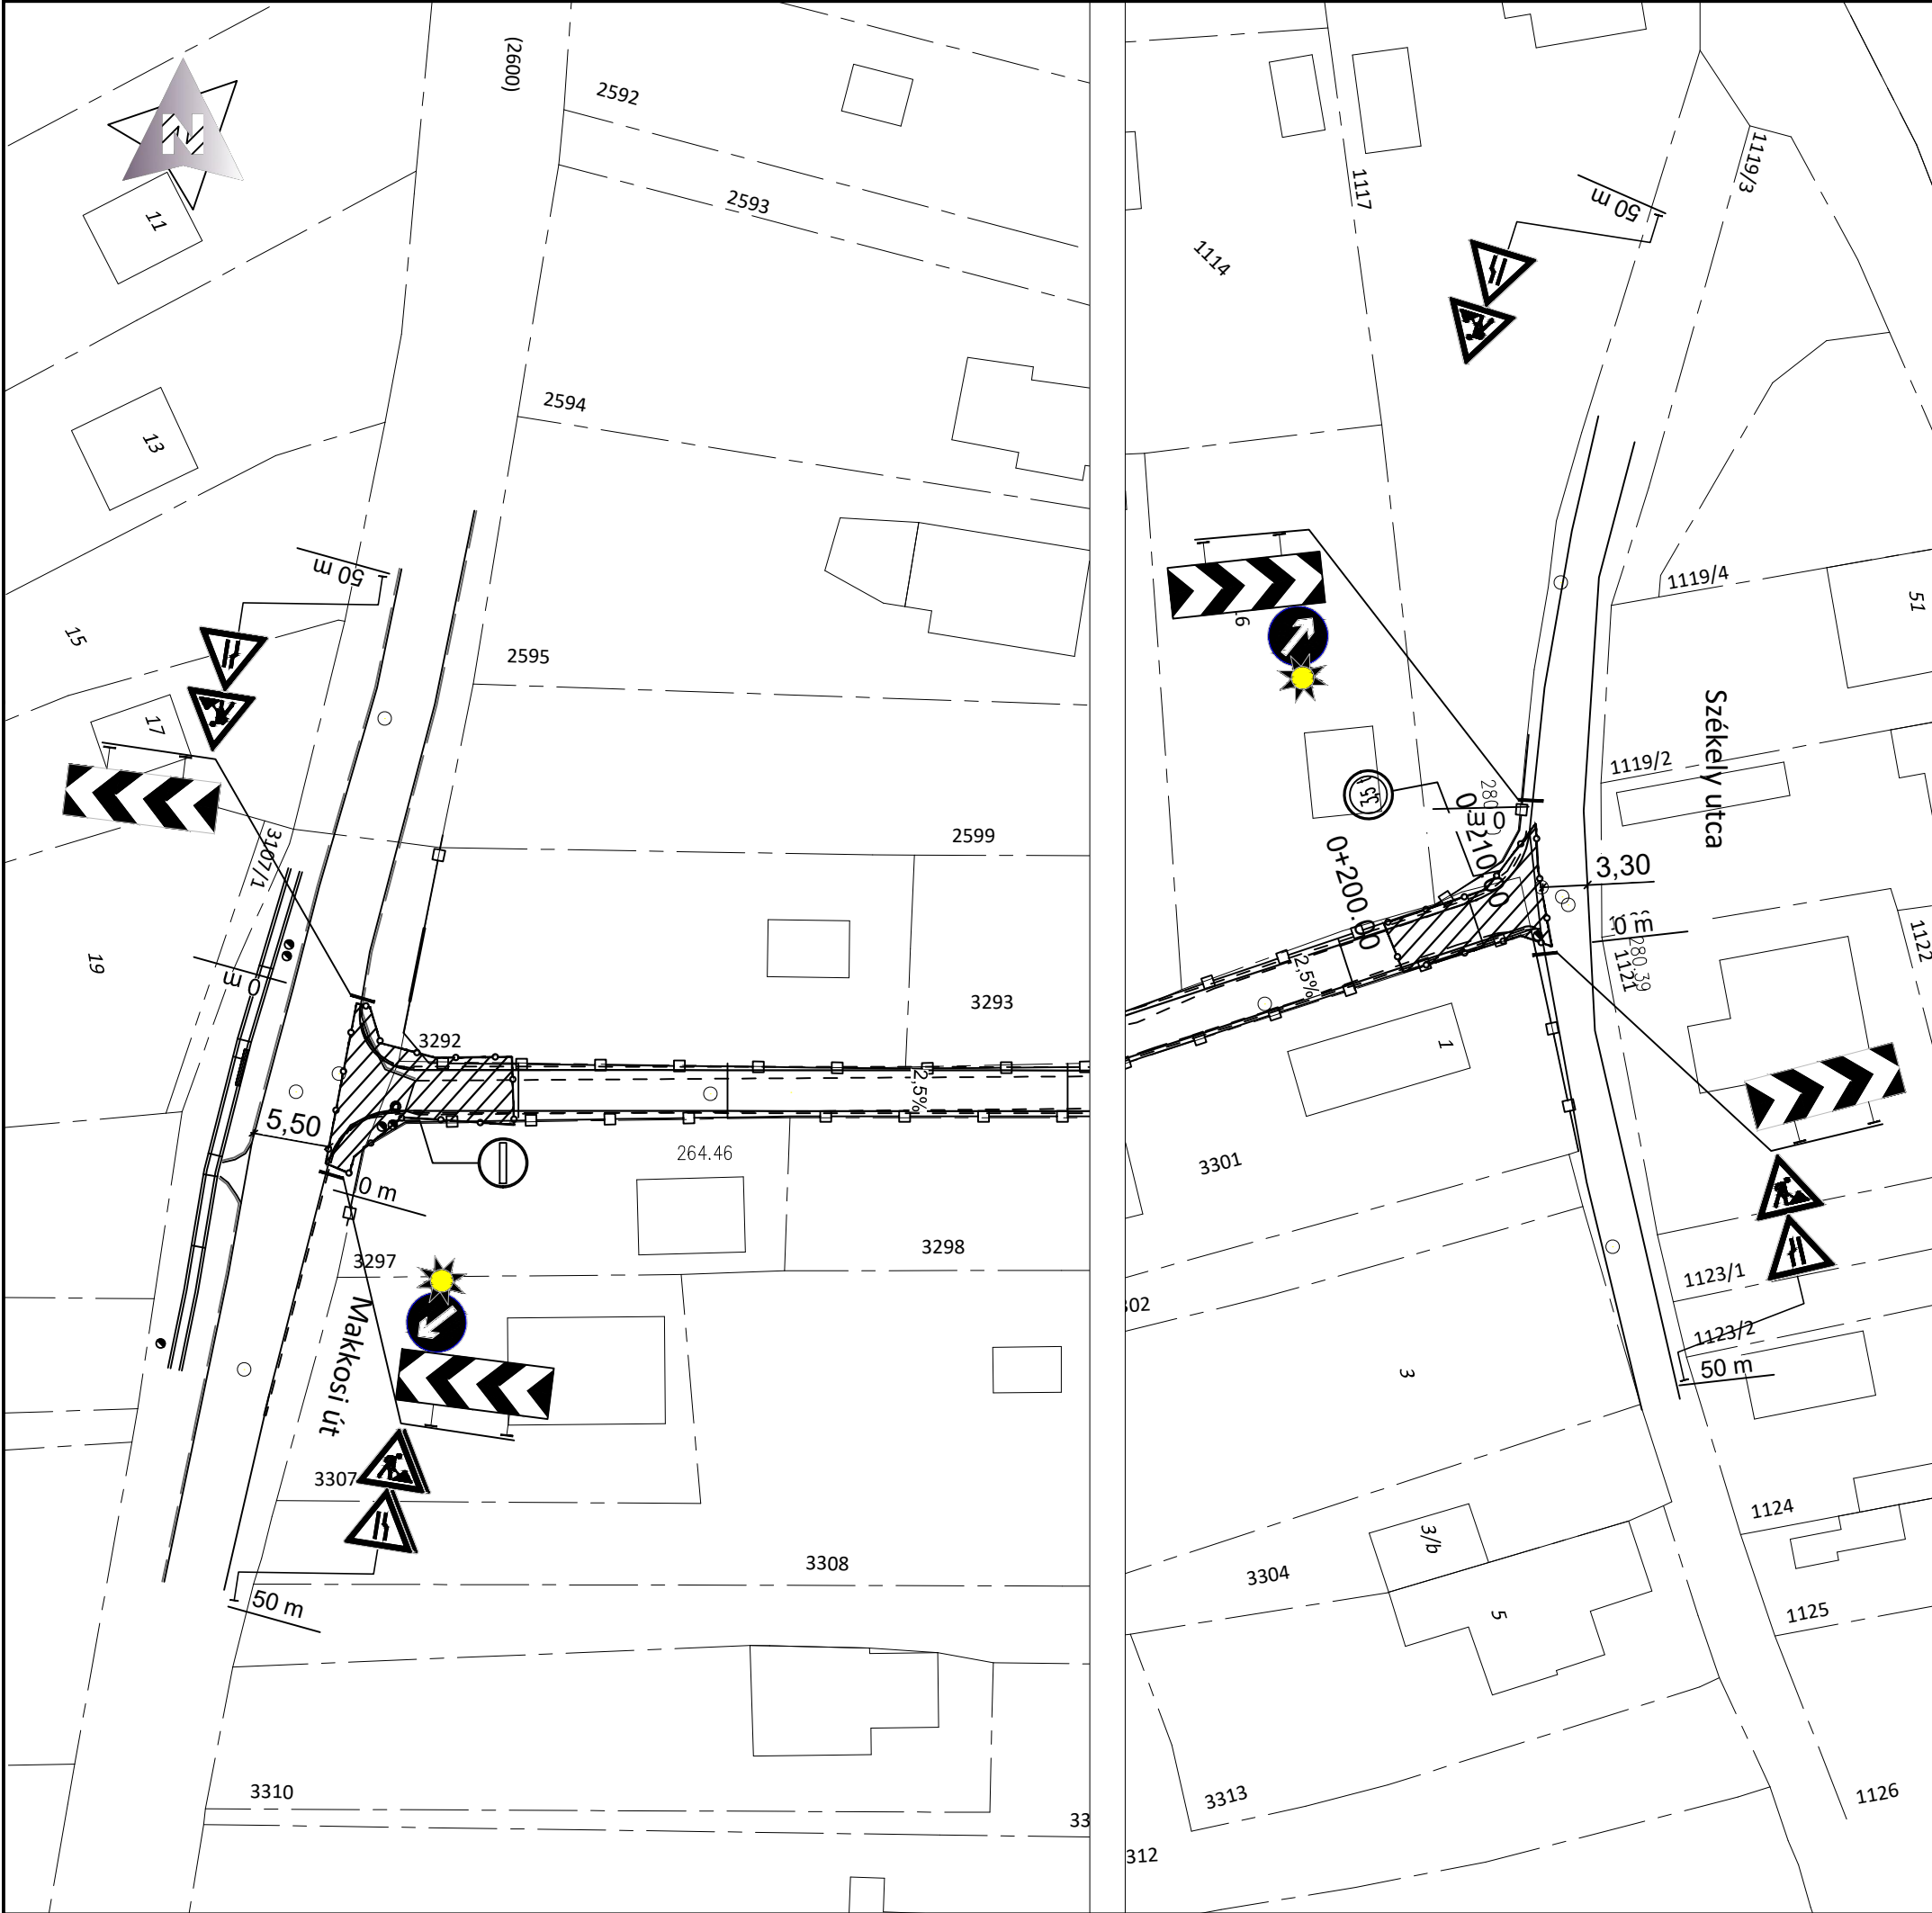

JELMAGYARÁZAT:



Ideiglenesen kihelyezendő tábla



Meglévő tábla



Munkaterület

Az ingatlanok megközelíthetőségét a kivitelezés ideje alatt folyamatosan biztosítani kell.


A munkaterület korláttal körbekerítendő!

Infra Work Mérnöki Iroda Kft.

6200 Kiskőrös, Batthyány Lajos utca 33. 1/1.

Tel.: +36 30 969 7164

E-mail: infraworkkft@gmail.com

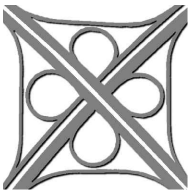

Tervfázis:

KIVITELI TERV

Építető:

Budakeszi Város Önkormányzata
2092 Budakeszi, Fő utca 179

Lebonyolító:

Budakeszi Városfejlesztési és Városüzemeltetési Kft.
2092 Budakeszi, Fő utca 179

Tárgy:

Budakeszi, Székely köz 3296 hrsz.
burkolatának felújítása

Munkaszám:

41/2024

Dátum:

2024. augusztus

Szakág:

Útépítés

Méretarány:

M 1:500

Alapszint:

Balti

Részművelet:

Ideiglenes forgalomtechnikai helyszínrajz
1. ütem

Rajzsám:

F-1

Tervező:

Maksa József
kam.sz: 01-18485