




5,50 m széles út mintakeresztshelvénye

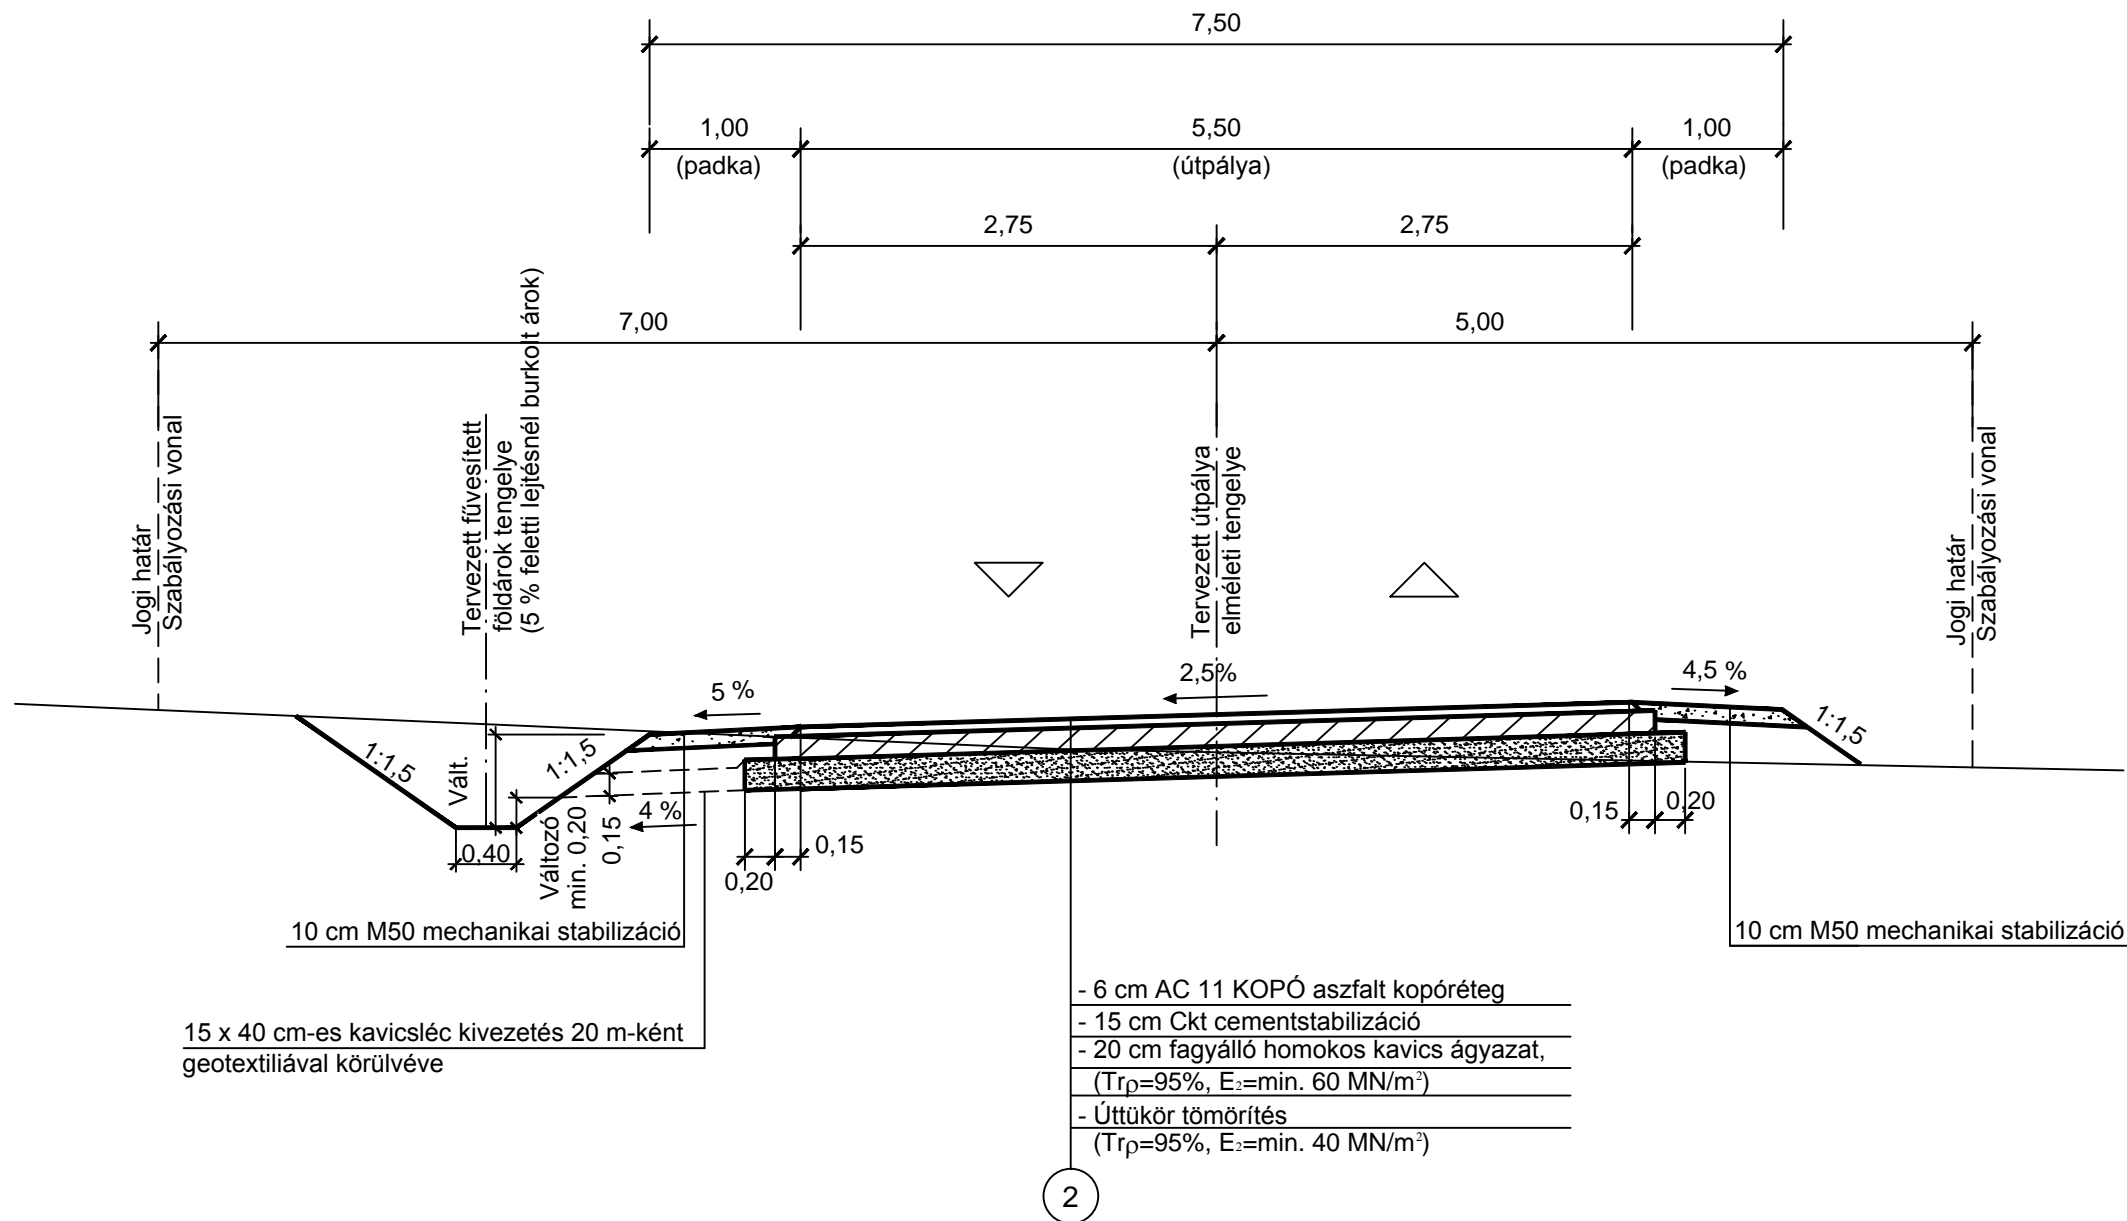

3,50 m széles út mintakeresztshelvénye

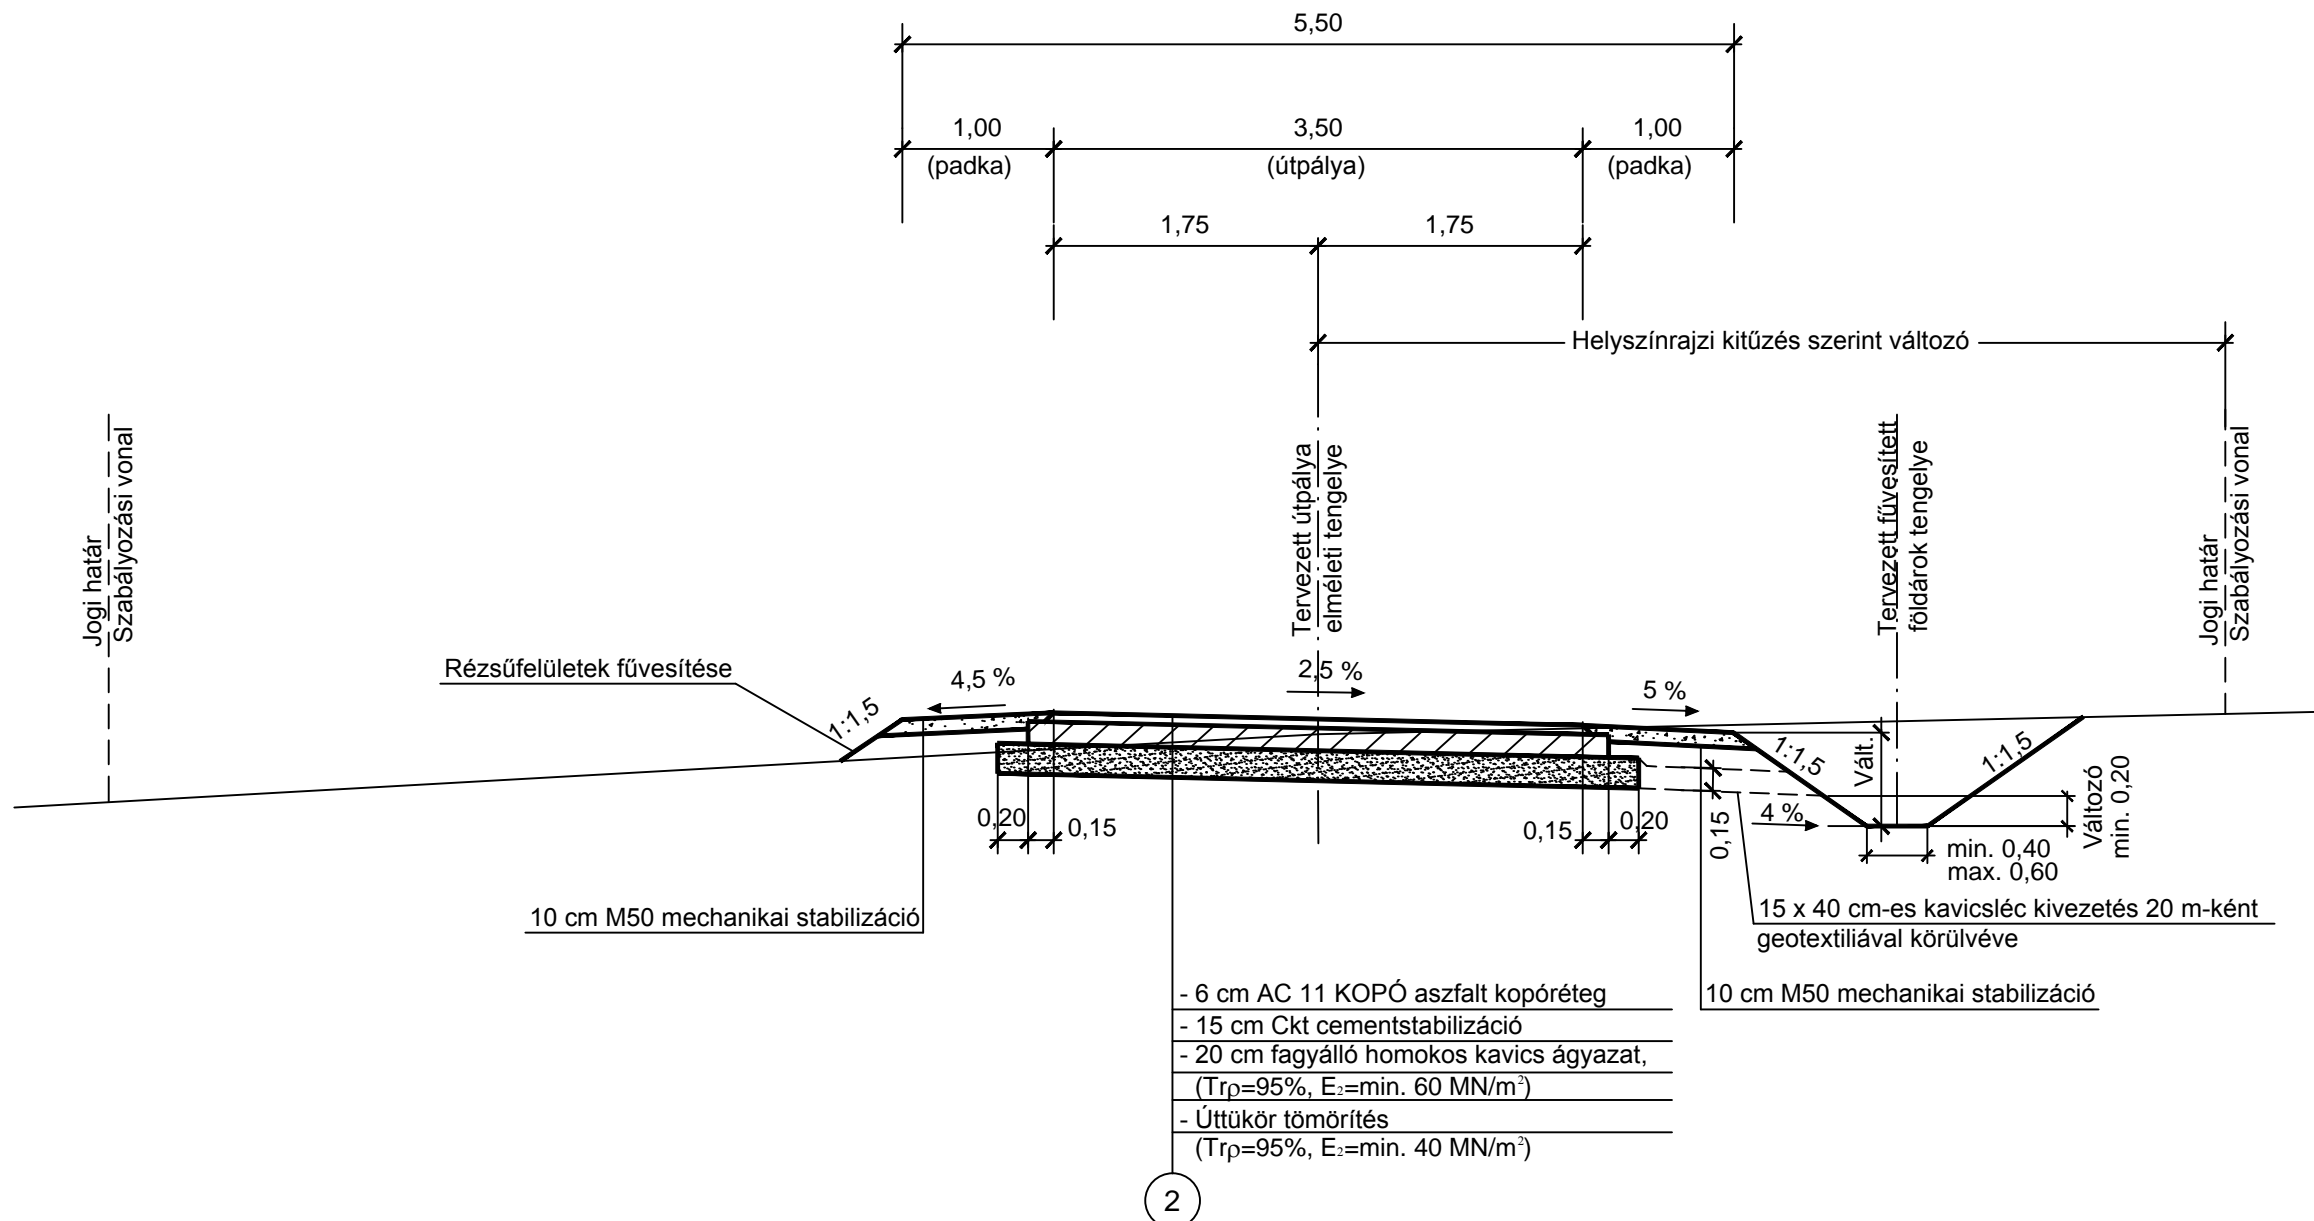



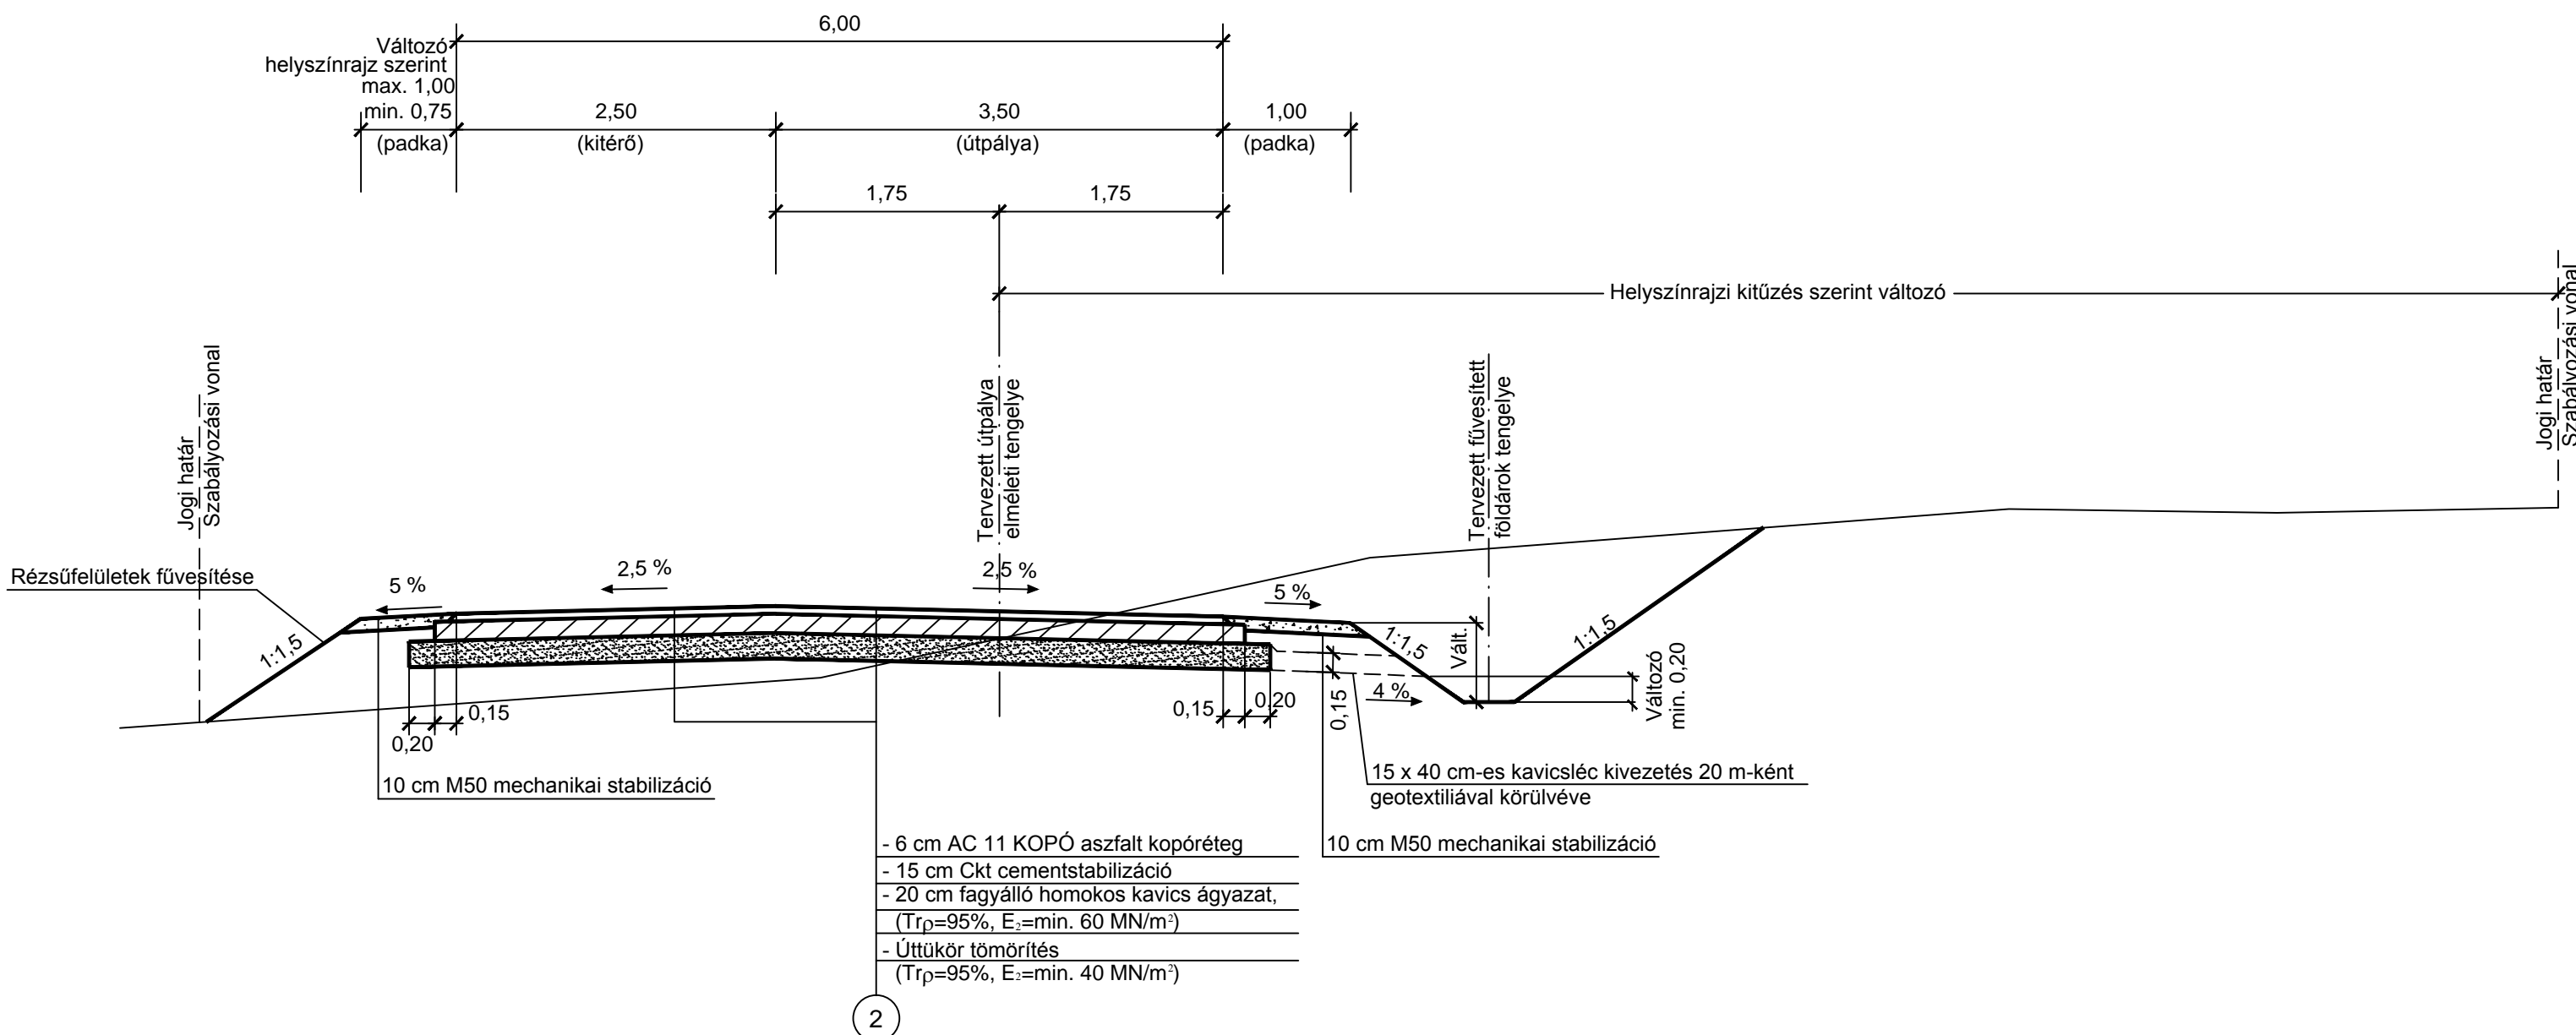3,50 m széles út + kitérő mintakeresztshelvénye



Megjegyzés:

- Humusz leszedés átlag 50 cm vtg.-ban E =min. 40 MN/m érték biztosításához.

Módosítás	Megjegyzés	Tervező	Ellenőr	Dátum	
<b>MÉLYÉPTEKV KOMPLEX Zrt.</b> H - 1012 Budapest, Várlok utca 14. Telefon: (36-1)214-0380 Fax: (36-1)375-4616 E-mail: komplex@melyeptekv.hu					
	Megrendelő: <b>Budakeszi Város Önkormányzata</b>				Tervező:
	Munka megnevezése: <b>BUDAKESZI SZENNYVÍZELVEZETÉSI ÉS SZENNYVÍZTISZTÍTÁSI PROJEKT</b> <b>Budakeszi város új szennyvíztisztító telepének bekötő útja</b> <b>Tenderi terv</b>				Tervező:
	Rajz megnevezése: <b>Tervezett út mintakeresztshelvényei</b>				Rajzszám:
				<b>BT-17</b>	
	Előző-vezetőigazgató:	Dr. Tóth László	Szakági felelős tervező:	Szabó Csaba	Dátum: 2015. március
	Osztályvezető:	Rokob Ágnes	Tervező:	Szabó Csaba	Méretarány: 1:50
	Főtervező:	Rokob Ágnes	Ellenőr:	Horváthné	File név: BT-17.dwg
Ez a terv a Mélyéptekv Komplex Zrt. szellemi terméke. Csak a PTK 409. § (3) bek. szerint szabad felhasználni!					