



C-C HOSSZMETSZET

M=1:100

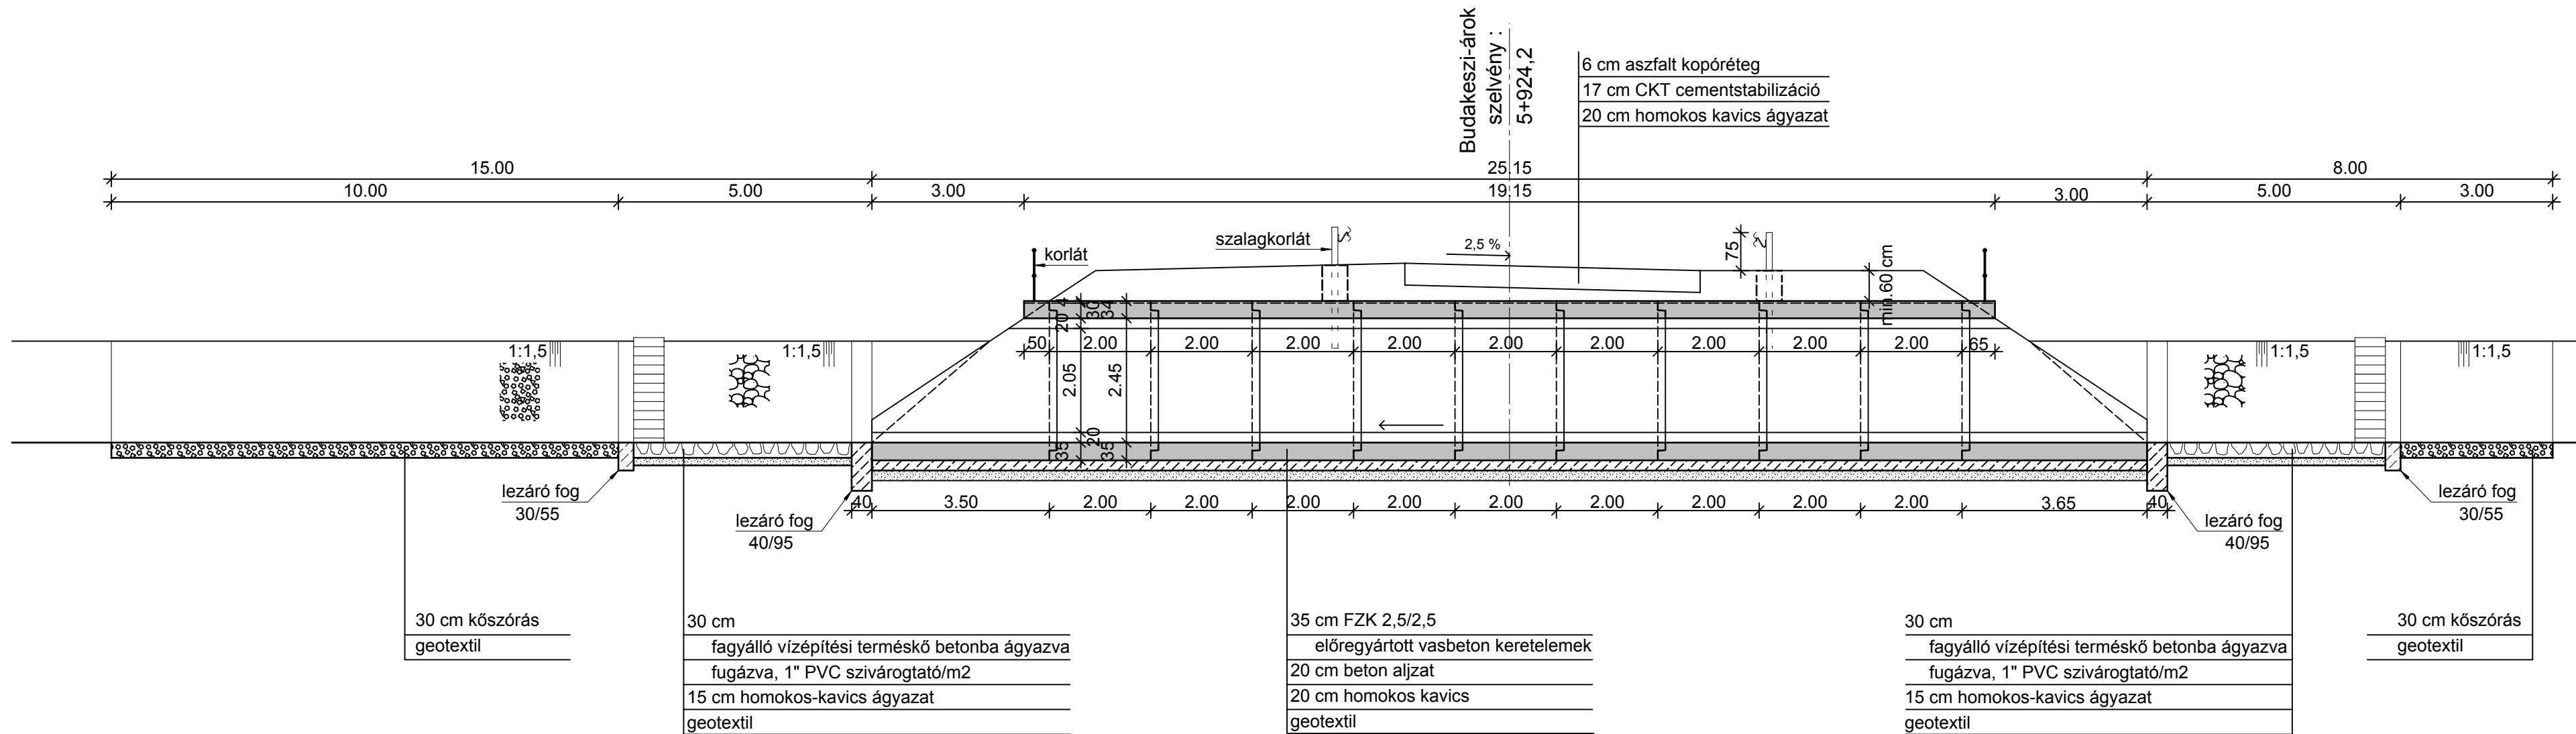


A-A METSZET

M=1:100

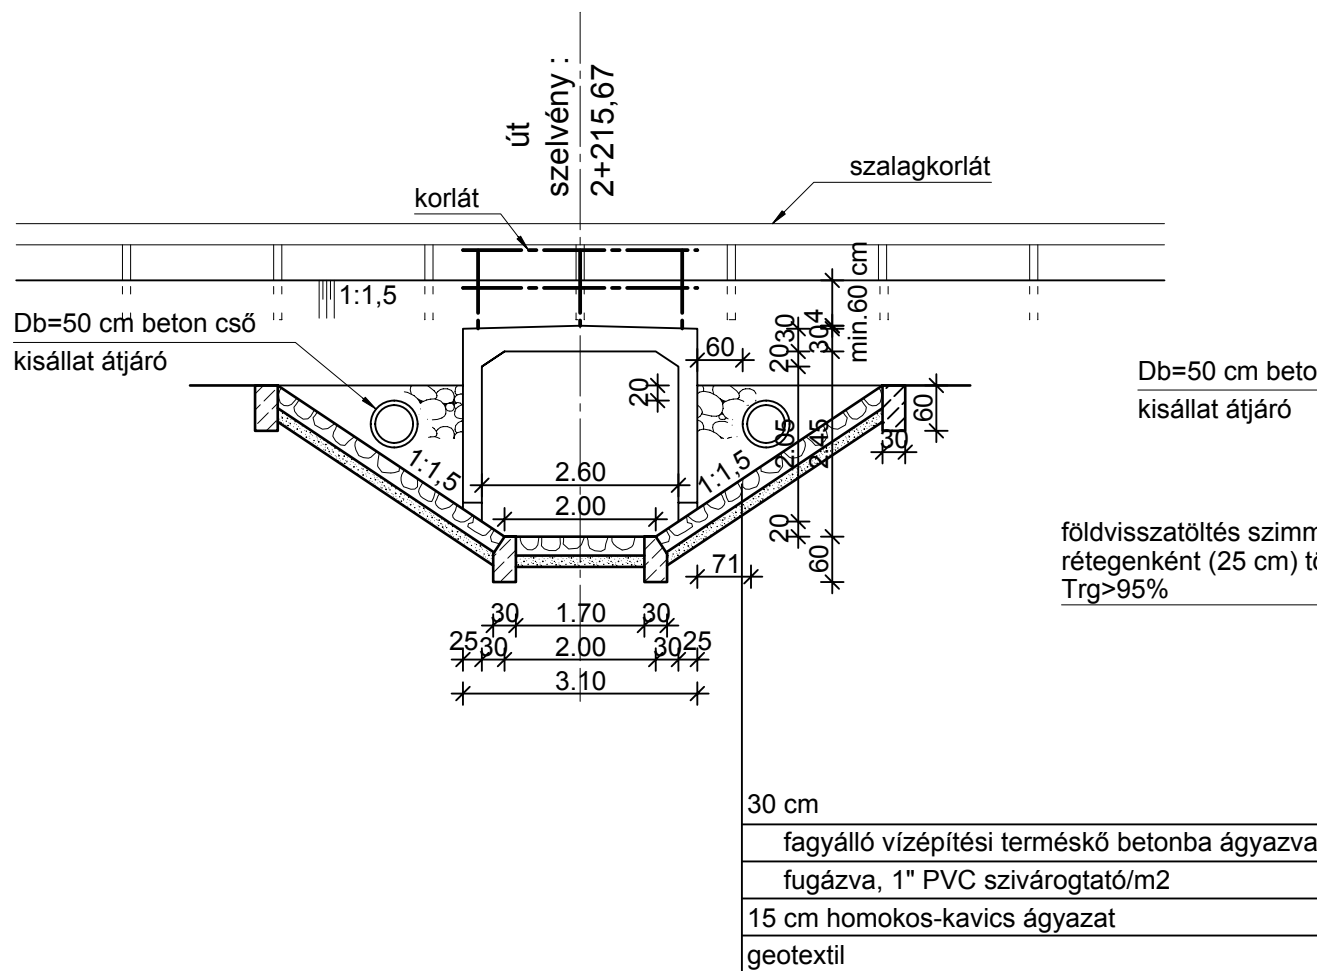


B-B METSZET

M=1:100

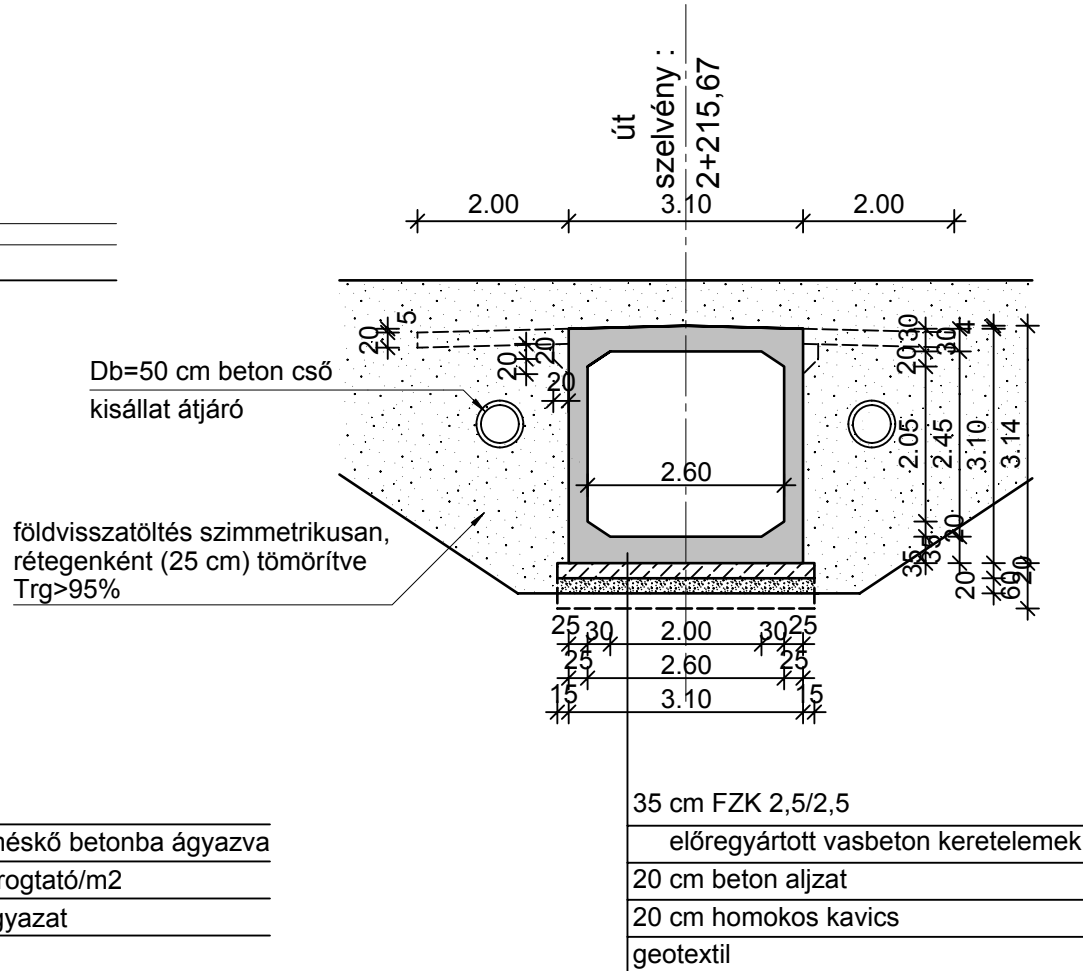

FELÜLNÉZET

M=1:100

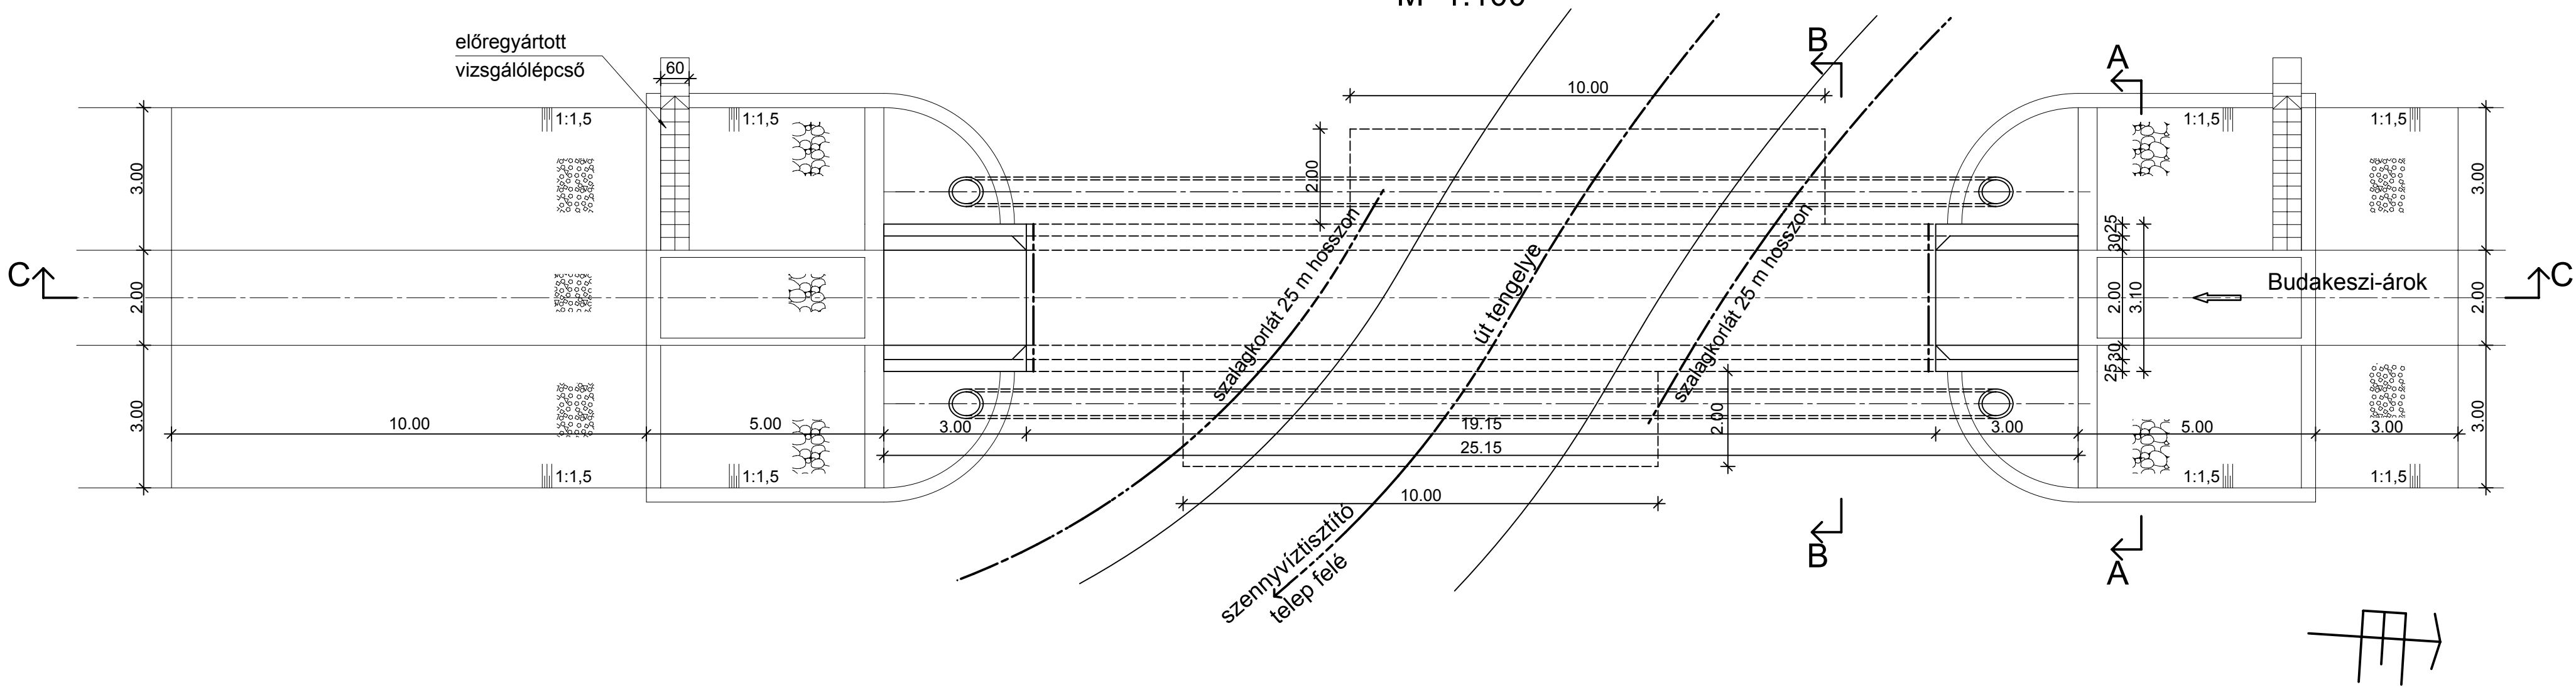


MEGJEGYZÉS

Betontakarás : 4 cm
Keretelemek anyagminőségei :
beton : C40/50-XA1-XC4-XF4-XV3(H)-16-F3-MSZ 4798-1:2004
betonacél : B500B (B60.50)
A keretelemek egymáshoz vízáró gumigyűrűvel csatlakoznak.

Beton aljzat keretelemek alatt :
C20/25-X0-24-F2-MSZ 4798-1:2004
Terméskő burkolat lezáró bordái, ágyazati beton :
C30/37-XA1-XF3-24-F1-MSZ 4798-1:2004

FZK 2,5/2,5 KERETELEMEK ELEMSZÜKSÉGLET :
1 DB VVcsapos végelem 18,7 t/db
9 DB 2,0 m hosszúságú általános keretelem 16,96 t/db
1 DB VE tokos végelem 19,05 t/db

A magassági adatok a kiviteli tervezés
folyamán lesznek meghatározva.
Együtt kezelendő terv :
BT-16 helyszínrajz (VI.)

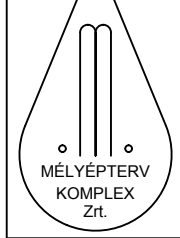Módosítás	Megjegyzés		Tervező:	Ellenőr:	Dátum
<div>MÉLYÉPTERV KOMPLEX Zrt.</div> <div>H - 1012 Budapest, Várkör utca 14.</div> <div>Telefon: (36-1)214-0380 Fax: (36-1)375-4616 E-mail: komplex@melyepterv.hu</div>					
Megrendelő:		Budakeszi Város Önkormányzata			
<div><div></div><div>Munka megnevezése: BUDAKESZI SZENNYVÍZELVEZETÉSI ÉS SZENNYVÍZTISZTÍTÁSI PROJEKT Budakeszi város új szennyvíztisztító telepének bekötő útja Tender terv</div></div>		<div>Tervszám:</div> <div>15.01-1715</div>			
Rajz megnevezése:		Budakeszi-árok keresztvezésének részletterve		<div>Rajzszám:</div> <div>BT-18</div>	
Elnök-vezérigazgató:		Dr. Tóth László	Szakági felelős tervező:	Paulémé Sz. Éva	Méretarány: 1:100
Osztályvezető:		Péter Gábor	Tervező:	Paulémé Sz. Éva	Dátum: 2015. március
Főtervező:		Rokob Ágnes	Ellenőr:	Koncz Péter	File név:
Ez a terv a Mélyépterv Komplex Zrt. szellemi terméke. Csak a PTK 409. § (3) bek. szerinti szabad felhasználást!					