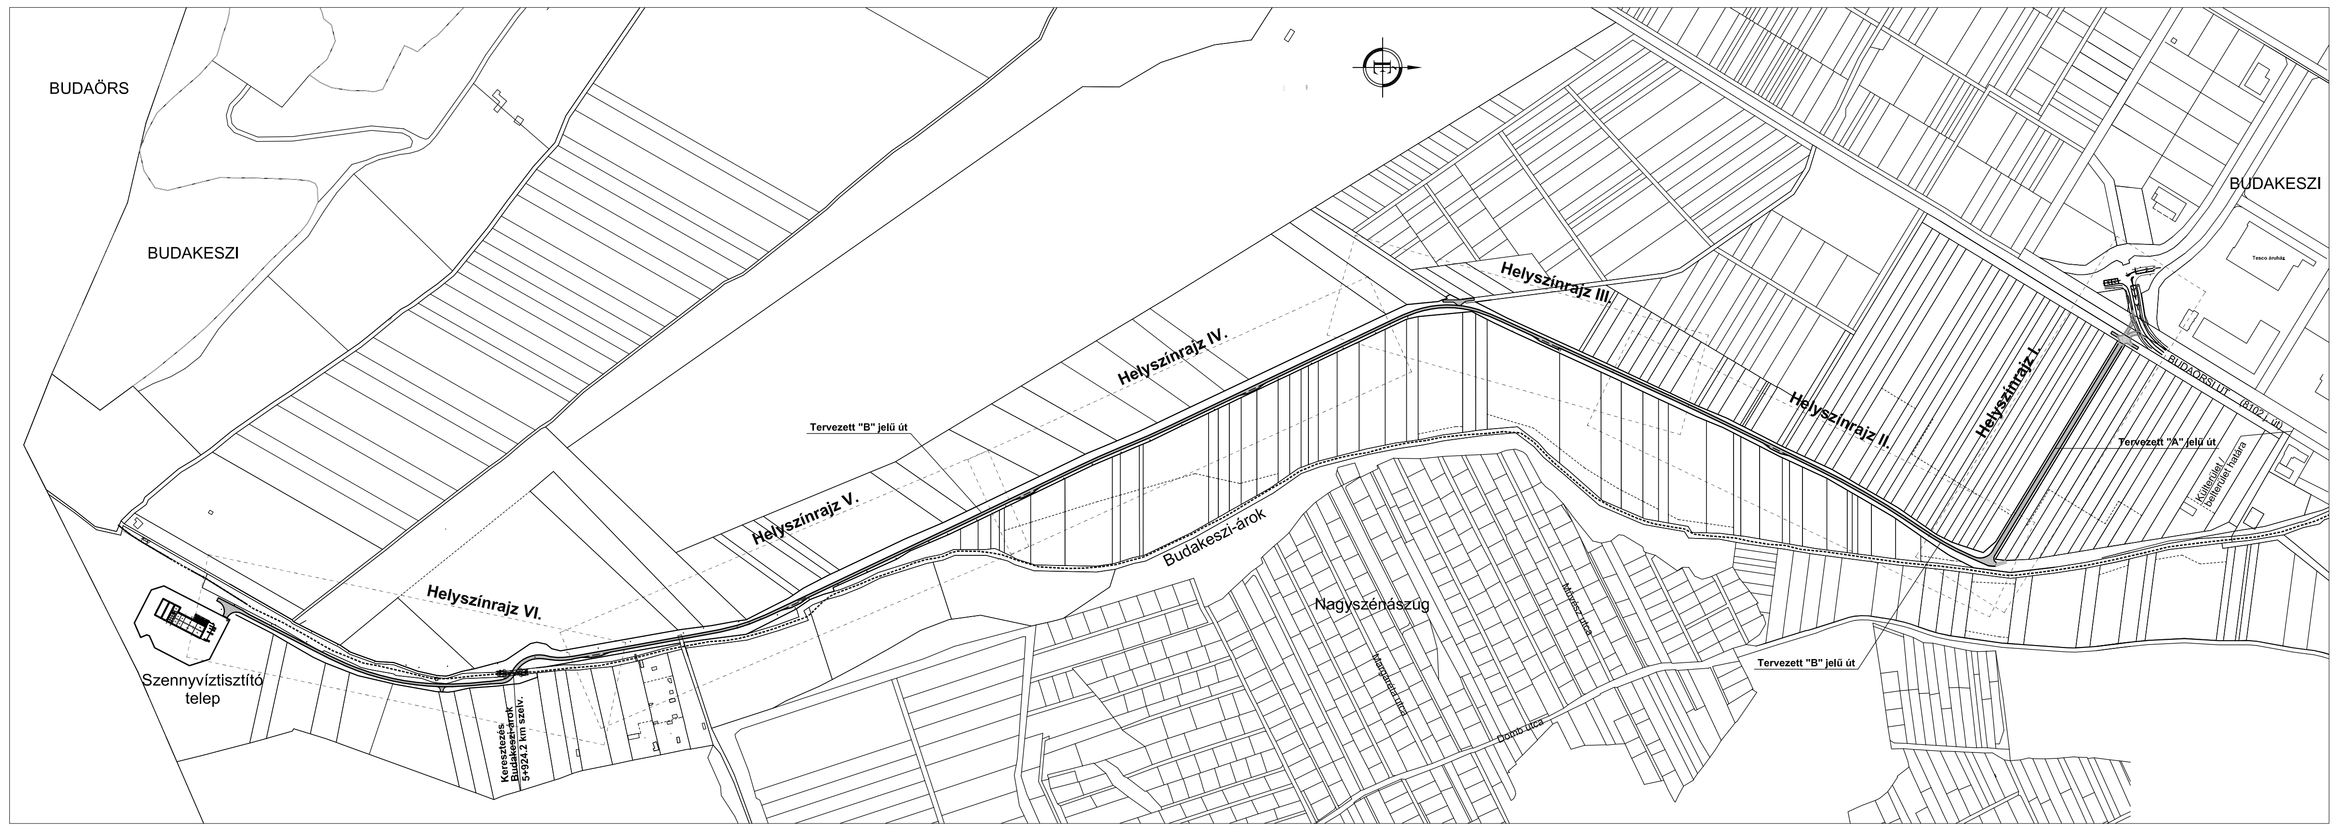

Módosítás	Megjegyzés			Tervező:	Ellenőr: Dátum

MÉLYÉPTERV KOMPLEX Zrt.

H - 1012 Budapest, Várfok utca 14.
Telefon: (36-1)214-0380 Fax: (36-1)375-4616 E-mail: komplex@melyepterv.hu

Megrendelő:	Budakeszi Város Önkormányzata	
Munka megnevezése:	BUDAKESZI SZENNYVÍZELVEZETÉSI ÉS SZENNYVÍZTISZTÍTÁSI PROJEKT Budakeszi város új szennyvíztisztító telepének bekötő útja Tender terv	Tervszám: 15.01-1715
Rajz megnevezése:	Átnézeti helyszínrajz	Rajzszám: BT-10

Elnök-vezérigazgató:	Dr. Tóth László	Szakigl felelős tervező:	Szabó Csaba	Dátum:	2015. március
Osztályvezető	Rokob Ágnes	Tervező:	Bodányi Balázs	Méretarány:	1:5000
Főtervező:	Rokob Ágnes	Ellenőr:	Horváthné	File név:	BT-10.dwg

Ez a terv a Mélyépterv Komplex Zrt. szellemi terméke. Csak a PTK 409. § (3) bek. szerint szabad felhasználni!