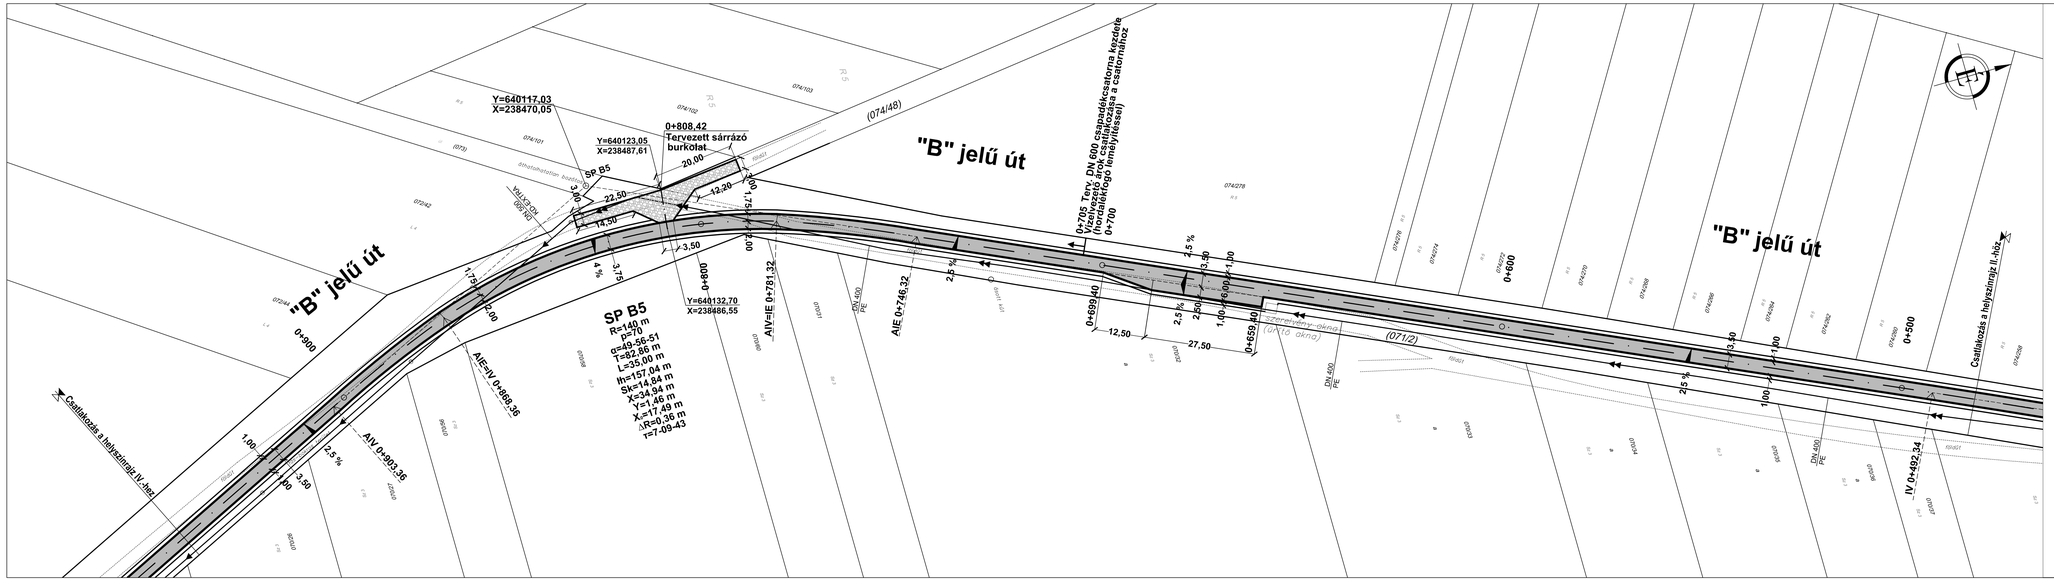

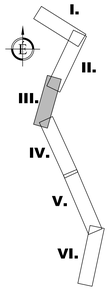

JELMAGYARÁZAT

MEGLÉVŐ

- Meglévő csatorna
- Meglévő szennyvíz nyomócső
- V — Meglévő vízvezeték
- ~V — Meglévő vízvezeték bizonytalan nyomvonalon
- G — Meglévő gázvezeték
- E — Meglévő kisfeszültségű elektromos kábel
- E20 — Meglévő 20 kV-os elektromos kábel
- T-COM — Meglévő Magyar Telekom kábel

TERVEZETT

- Tervezett útburkolat padkával
- 2,5 % — Tervezett út oldalesés iránya és értéke
- Tervezett kitérő

Y=640273,58
X=238813,59 — Kitűzési koordináták EOV koordináta rendszerben

0+000 — Tervezett út szelvényszáma

Módosítás	Megjegyzés	Tervező	Ellenőr	Dátum

MÉLYÉPTERV KOMPLEX Zrt.
H - 1012 Budapest, Várfok utca 14.
Telefon: (36-1)214-0380 Fax: (36-1)375-4616 E-mail: komplex@melyepterv.hu

Megrendelő: Budakeszi Város Önkormányzata

Munka megnevezése: BUDAKESZI SZENNYVÍZELVEZETÉSI ÉS SZENNYVÍZTISZTÍTÁSI PROJEKT
Budakeszi város új szennyvíztisztító telepének bekötő útja
Tender terv

Terszám: 15.01-1715

Rajz megnevezése: Tervezett út helyszínrajza III.

Rajszám: BT-13

Ehrök-vezérigazgató:	Dr. Toth László	Szakági felelős tervező:	Szabó Csaba	Dátum: 2015. március
Osztályvezető:	Rokob Ágnes	Tervező:	Szabó Csaba	Mérőterány: 1:500
Főtervező:	Rokob Ágnes	Ellenőr:	Horváthné	File név: BT-11_16.dwg

Ez a terv a Mélyépterv Komplex Zrt. szellemi terméke. Csak a PTK 409. § (3) bek. szerint szabad felhasználni!