



Előterjesztés száma: 397

Sebestyén László	Leadás		Előterjesztés			
	Dátum	Aláírás	Nyílt	Zárt	Egyszerű	Minősített
Ügyintéző	X.11.	<i>Szabó Szilvia</i>	X			X
Pénzügyi osztályvezető			Bizottsági tárgyalás időpontja			
Osztályvezető	X.11.	<i>Algyi</i>				
Aljegyző	X.12	<i>Markai</i>	PFB		OKEB	
Jegyző			X.18.			

Meghívott személy: - Szabó Szilvia

Melléklet: - Ajánlott városi kerékpáros közlekedési útvonalterv (a határozati javaslat melléklete is)

ELŐTERJESZTÉS

a Képviselő-testület 2017. október 25-i rendkívüli ülésére

Tárgy: Döntés a VEKOP-5.3.2-15 „Fenntartható közlekedésfejlesztés Pest megyében” pályázati kiírásra beadott pályázatban szereplő ajánlott városi kerékpáros közlekedési útvonalterv elfogadásáról

Tisztelt Képviselő-testület!

Budakeszi Város Önkormányzata a Nemzetgazdasági Minisztérium által meghirdetett „Fenntartható közlekedésfejlesztés Pest megyében” című pályázati kiírásra nyertes pályázatot adott be 2016. áprilisában. A támogatás maximális intenzitása 100%. Az önkormányzat bruttó 117.180.721,-Ft támogatásban részesült.

A pályázatban elnyert összegből az alábbi fejlesztéseket végezzük el a városban:

- Új buszmegálló pár építése a Temető utcában
- Új buszmegálló építése a Kerekmezőnél
- Új gyalogátkelőhely kialakítása és akadálymentesítése a Kerekmezőnél
- Fő utcán gyalogátkelő létesítése és akadálymentesítés a Tarkabarka Óvodánál
- Szarvas téren gyalogátkelőhely világításának fejlesztése kiépítése és akadálymentesítés rávezető járdaépítéssel
- Erdő utca, Fő utca kereszteződésénél gyalogátkelőhely akadálymentesítés
- P+R parkoló létesítése az Akácfa utcában
- Városi kerékpáros közlekedési infrastruktúra fejlesztése
- Szivárvány Óvoda előtti és az azt megközelítő szervízút biztonságossá tétele

A pályázat benyújtásához egy megvalósíthatósági tanulmány csatolása volt szükséges. A pontos terveket még ez évben kell benyújtani tervszűríre a minisztériumhoz.

Mivel a tanulmány több, mint másfél éve készült, az azóta megvalósult természetbeni változások (transzformátorállomás kiépítése a Dózsa György téren, ami a tervezett kerékpáros útvonalra épült) szükségessé teszik a kerékpáros-tervek módosítását.

Kérem a tisztelt Képviselő-testületet, hogy az előterjesztést szíveskedjenek megtárgyalni és a határozati javaslatot elfogadni.

Budakeszi, 2017. október 11.


dr. Csutoráné dr. Győri Ottilia s. k.
polgármester






Határozati javaslat:

Budakeszi Város Önkormányzat Képviselő-testületének ... /2017. (X. 25.) Kt. határozata a VEKOP-5.3.2-15 „Fenntartható közlekedésfejlesztés Pest megyében” pályázati kiírásra beadott pályázatban szereplő ajánlott városi kerékpáros közlekedési útvonalterv elfogadásáról

Budakeszi Város Önkormányzatának Képviselő-testülete elfogadja a VEKOP-5.3.2-15 „Fenntartható közlekedésfejlesztés Pest megyében” pályázati kiírásra beadott pályázat részét képező, melléklet szerinti ajánlott városi kerékpáros közlekedési útvonaltervet.

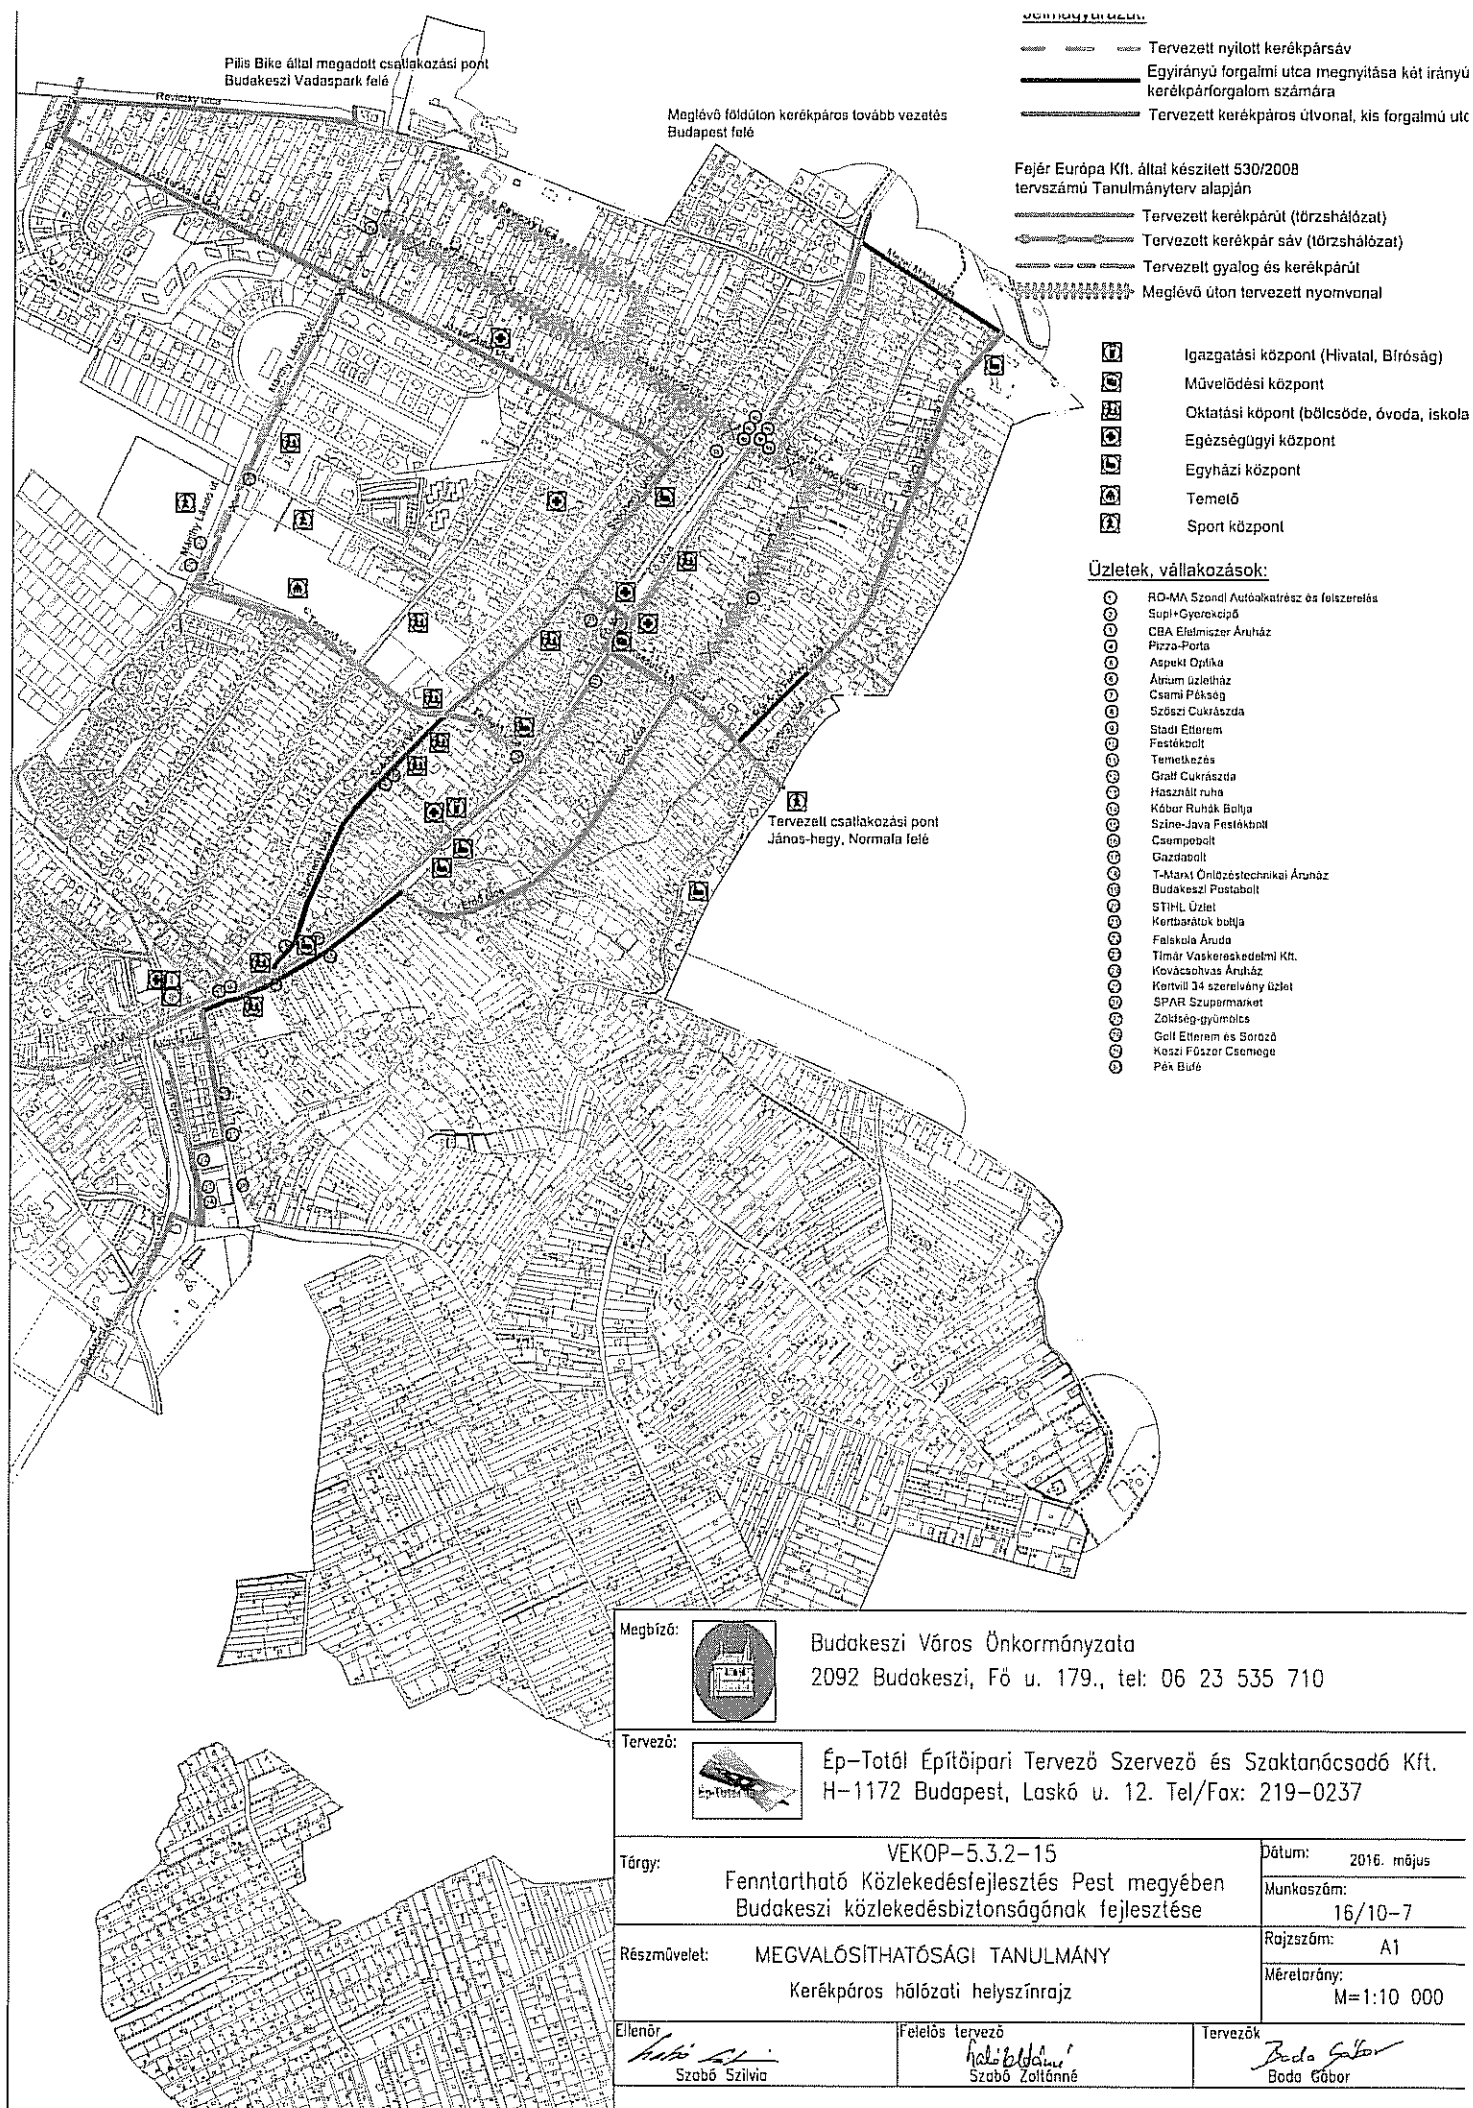Felelős: dr. Csutoráné dr. Győri Ottilia polgármester
Határidő: azonnal

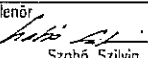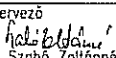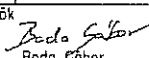

Megbízó:		Budakeszi Város Önkormányzata 2092 Budakeszi, Fő u. 179., tel: 06 23 535 710
Tervező:		Ép-Totál Építőipari Tervező Szervező és Szaktanácsadó Kft. H-1172 Budapest, Laskó u. 12. Tel/Fax: 219-0237
Tárgy:	VEKOP-5.3.2-15 Fenntartható Közlekedésfejlesztés Pest megyében Budakeszi közlekedésbiztonságának fejlesztése	
Részmuvelet:	MEGVALÓSÍTHATÓSÁGI TANULMÁNY Kerékpáros hálózati helyszínrajz	
Ellenőr:		Szabó Szilvia
Felelős tervező:		Szabó Zoltánné
Tervezők:		Boda Gábor
Dátum:	2016. május	
Munkaszám:	16/10-7	
Rajzsám:	A1	
Méretarány:	M=1:10 000	