

JEGYZŐKÖNYVI KIVONAT

a Képviselő-testület **2017. október 25-én** megtartott
rendkívüli ülésének jegyzőkönyvéből

A jelenlévő 11 fő képviselő 11 igen, nem szavazat és tartózkodás nélkül az alábbi határozatot hozta:

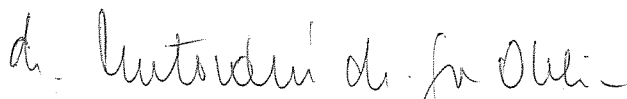
Budakeszi Város Önkormányzata Képviselő-testületének 387/2017. (X. 25.) Kt. határozata a VEKOP-5.3.2-15 „Fenntartható közlekedésfejlesztés Pest megyében” pályázati kiírásra beadott pályázatban szereplő ajánlott városi kerékpáros közlekedési útvonalterv elfogadásáról

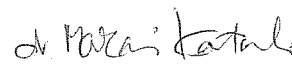
Budakeszi Város Önkormányzatának Képviselő-testülete elfogadja a VEKOP-5.3.2-15 „Fenntartható közlekedésfejlesztés Pest megyében” pályázati kiírásra beadott pályázat részét képező, melléklet szerinti ajánlott városi kerékpáros közlekedési útvonaltervet.

Felelős: dr. Csutoráné dr. Győri Ottilia polgármester

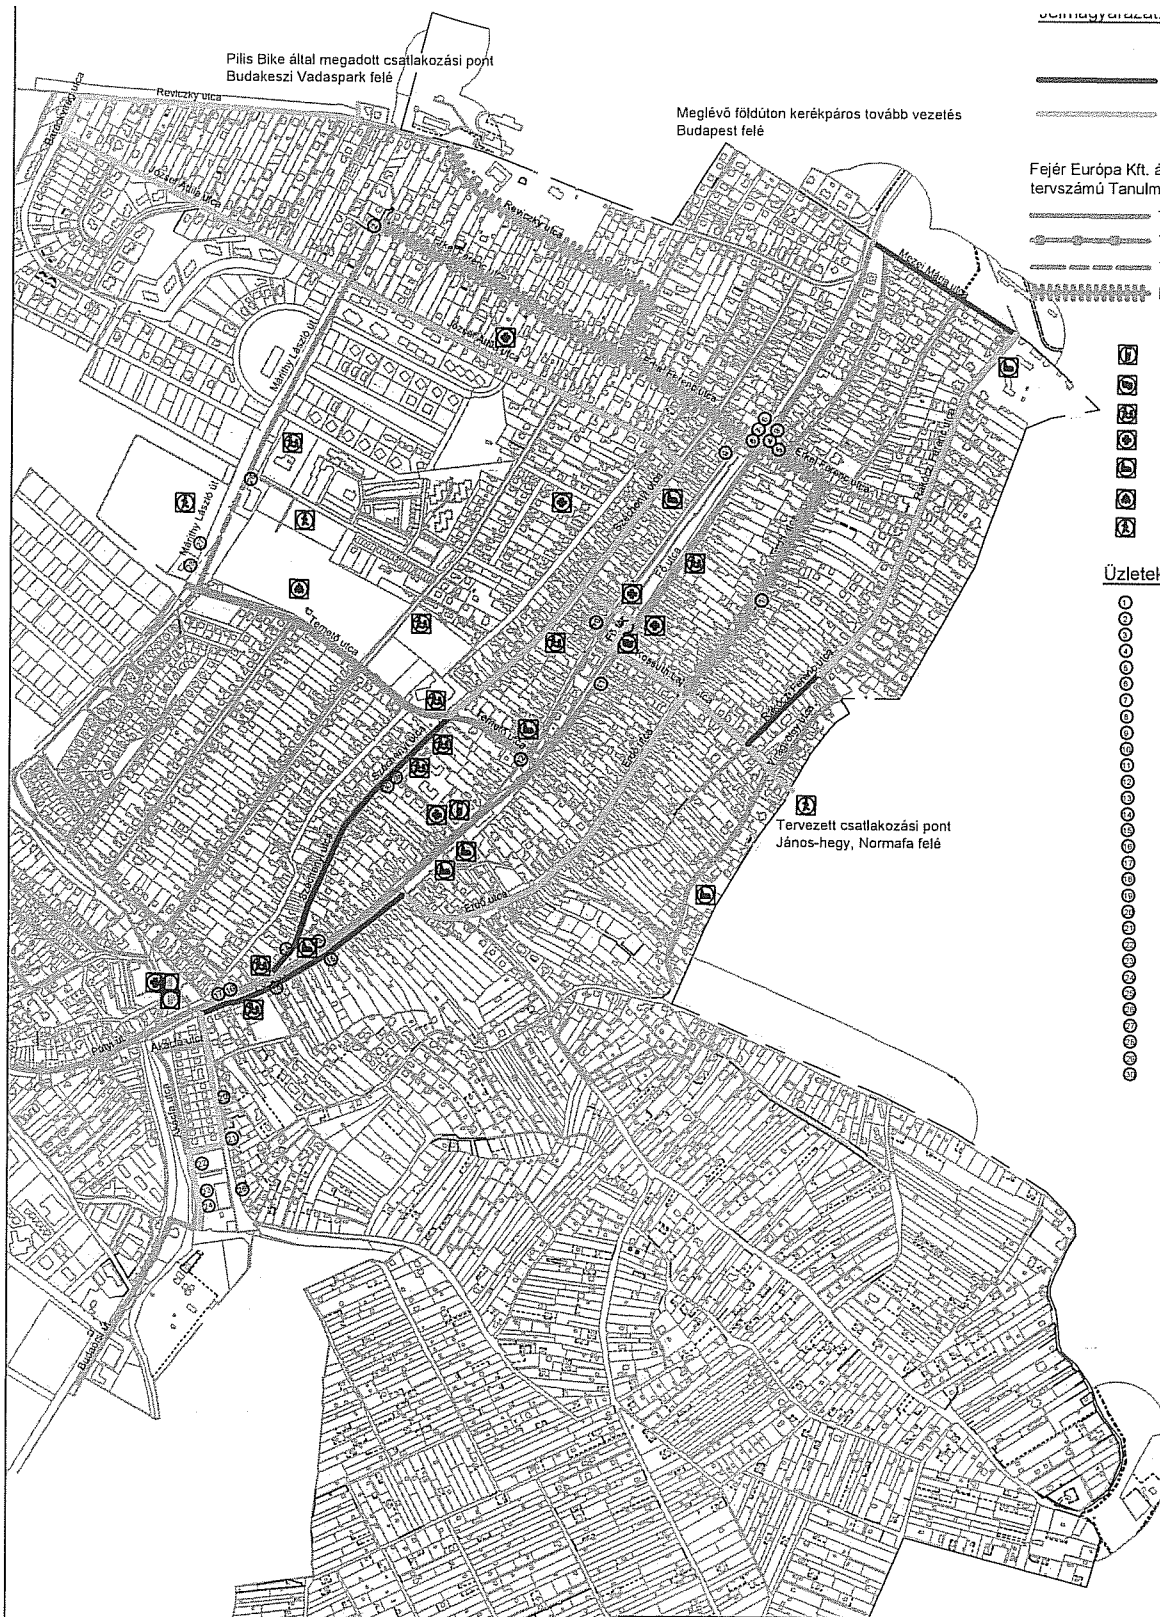
Határidő: azonnal

k. m. f.


dr. Csutoráné dr. Győri Ottilia
polgármester


dr. Makai Katalin
aljegyző





Pilis Bike által megadott csatlakozási pont
Budakeszi Vadaspark felé

Meglévő földúton kerékpáros tovább vezetés
Budapest felé

Jelmagyarázat

- Tervezett nyitott kerékpársáv
- Egyirányú forgalmi utca megnyitása két irányú kerékpárforgalom számára
- Tervezett kerékpáros útvonal, kis forgalmú utca

Fejér Európa Kft. által készített 530/2008
tervszámú Tanulmányterv alapján

- Tervezett kerékpárút (törzshálózat)
- Tervezett kerékpár sáv (törzshálózat)
- Tervezett gyalog és kerékpárút
- Meglévő úton tervezett nyomvonal

- Igazgatási központ (Hivatal, Bíróság)
- Művelődési központ
- Oktatási központ (bölcsőde, óvoda, iskola)
- Egészségügyi központ
- Egyházi központ
- Temető
- Sport központ

Üzletek, vállalkozások:

- RO-MA Szondi Autóalkatrész és felszerelés
- Supi-Gyerekipő
- CBA Élelmiszer Áruház
- Pizza-Porta
- Aspekt Optika
- Átrium üzletház
- Csami Pékség
- Szóczi Cukrászda
- Stadt Étterem
- Festékbolt
- Temetkezés
- Grál Cukrászda
- Használt ruha
- Köbor Ruhák Boltja
- Szine-Java Festékbolt
- Csempebolt
- Gazdabolt
- T-Mark Öntözéstechnikai Áruház
- Budakeszi Postabolt
- STIHL Üzlet
- Kerbarátok boltja
- Faiskola Áruháza
- Timár Vaskereskedelmi Kft.
- Kovácsoltvas Áruház
- Kertvill 34 szerszám üzlet
- SPAR Szupermarket
- Zöldség-gyűjtemény
- Golf Étterem és Söröző
- Keszi Fűszer Csemege
- Pék Búfé

Tervezett csatlakozási pont
János-hegy, Normafa felé

Megbízó:



Budakeszi Város Önkormányzata

2092 Budakeszi, Fő u. 179., tel: 06 23 535 710

Tervező:



Ép-Totál Építőipari Tervező Szervező és Szaktanácsadó Kft.
H-1172 Budapest, Laskó u. 12. Tel/Fax: 219-0237

Tárgy:

VEKOP-5.3.2-15
Fenntartható Közlekedésfejlesztés Pest megyében
Budakeszi közlekedésbiztonságának fejlesztése

Dátum: 2016. május

Munkaszám:
16/10-7

Részművelet:

MEGVALÓSÍTHATÓSÁGI TANULMÁNY
Kerékpáros hálózati helyszínrajz

Rajzszám: A1

Méretarány:
M=1:10 000

Ellenőr

Szabó Szilvia
Szabó Szilvia

Felelős tervező

Szabó Zoltán
Szabó Zoltán

Tervezők

Boda Gábor
Boda Gábor