


Budakeszi Város Helyi Építési Szabályzatáról és Szabályozási Tervéről szóló  
41/2015. (XII. 30.) számú önkormányzati rendeletének módosítása  
az Árpád-fejedelm térre vonatkozóan

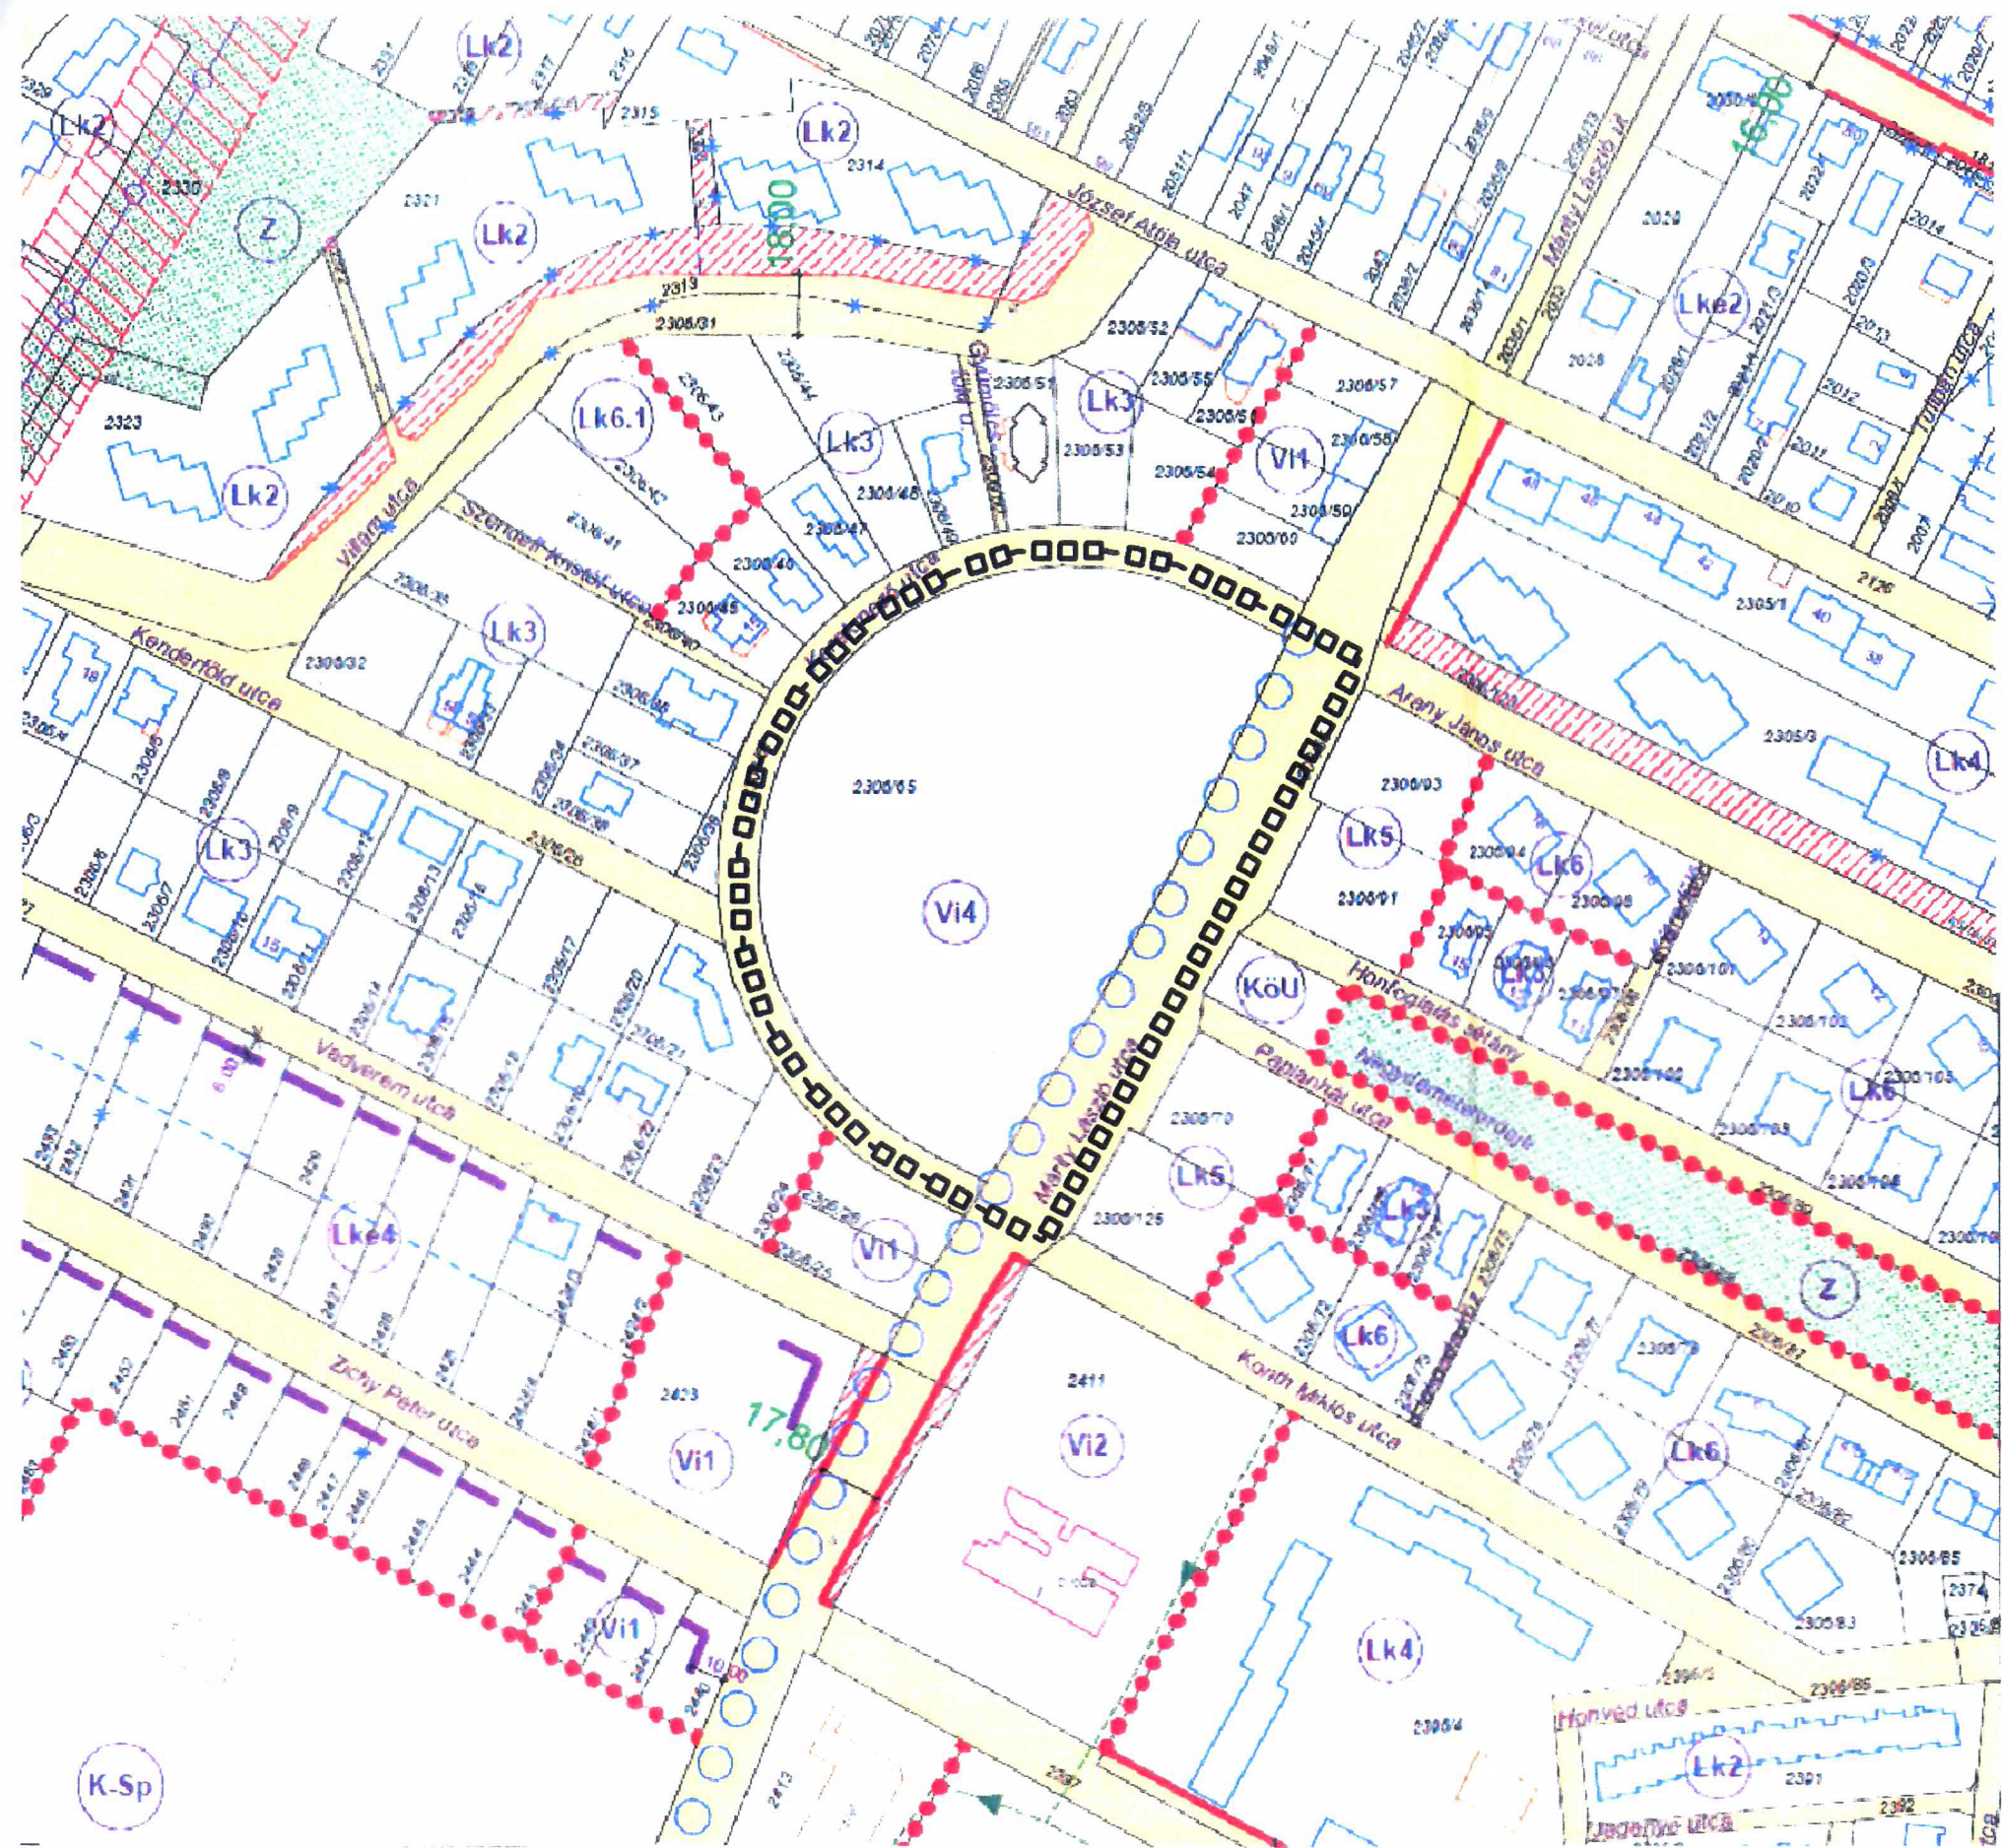

Településrendezés:	Turai-Krausz Emőke TT 01-4542	CompArt Stúdió Kft.	<i>Turai-Krausz Emőke</i>
Munkatársak:	Marosi Krisztina Nyúl Péter	CompArt Stúdió Kft. CompArt Stúdió Kft.	<i>Marosi Krisztina Nyúl Péter</i>
Közlekedés:	Macsinka Klára 13-1017/KÉ-K, Tkó	MOBIL CITY Bt.	
Közművek:	Kovács Péter	Környezeterv Kft.	<i>Kovács Péter</i>
Vízi közművek:	Benson Tiborné 01-1239	Környezeterv Kft.	<i>Benson Tiborné</i>
Energiaellátás - Hirközlés	Gléz Dezső 01 - 8635	Környezeterv Kft.	<i>Gléz Dezső</i>
Zöldfelület:	Drobni Mária TK/1, K/1, TR 01-5106	CompArt Stúdió Kft.	<i>Drobni Mária</i>
Ügyvezető:	Buda Miklós	CompArt Stúdió Kft.	<i>Buda Miklós</i>

Készült az állami alapadatok felhasználásával.  
A tervdokumentáció a tervezők tulajdona, szellemi alkotása, melyet a Megrendelő csak a szerződésben foglaltak szerint  
használhat fel.

 Tervezési terület határa