
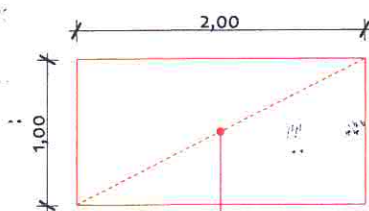


10 cm Rockwool Airrock ND FB 1 kőzetgyapot lemez  
fekete üvegfátyollal kasírozott lemez  
hangszigetelés  
számított felület: 9,877 m<sup>2</sup>

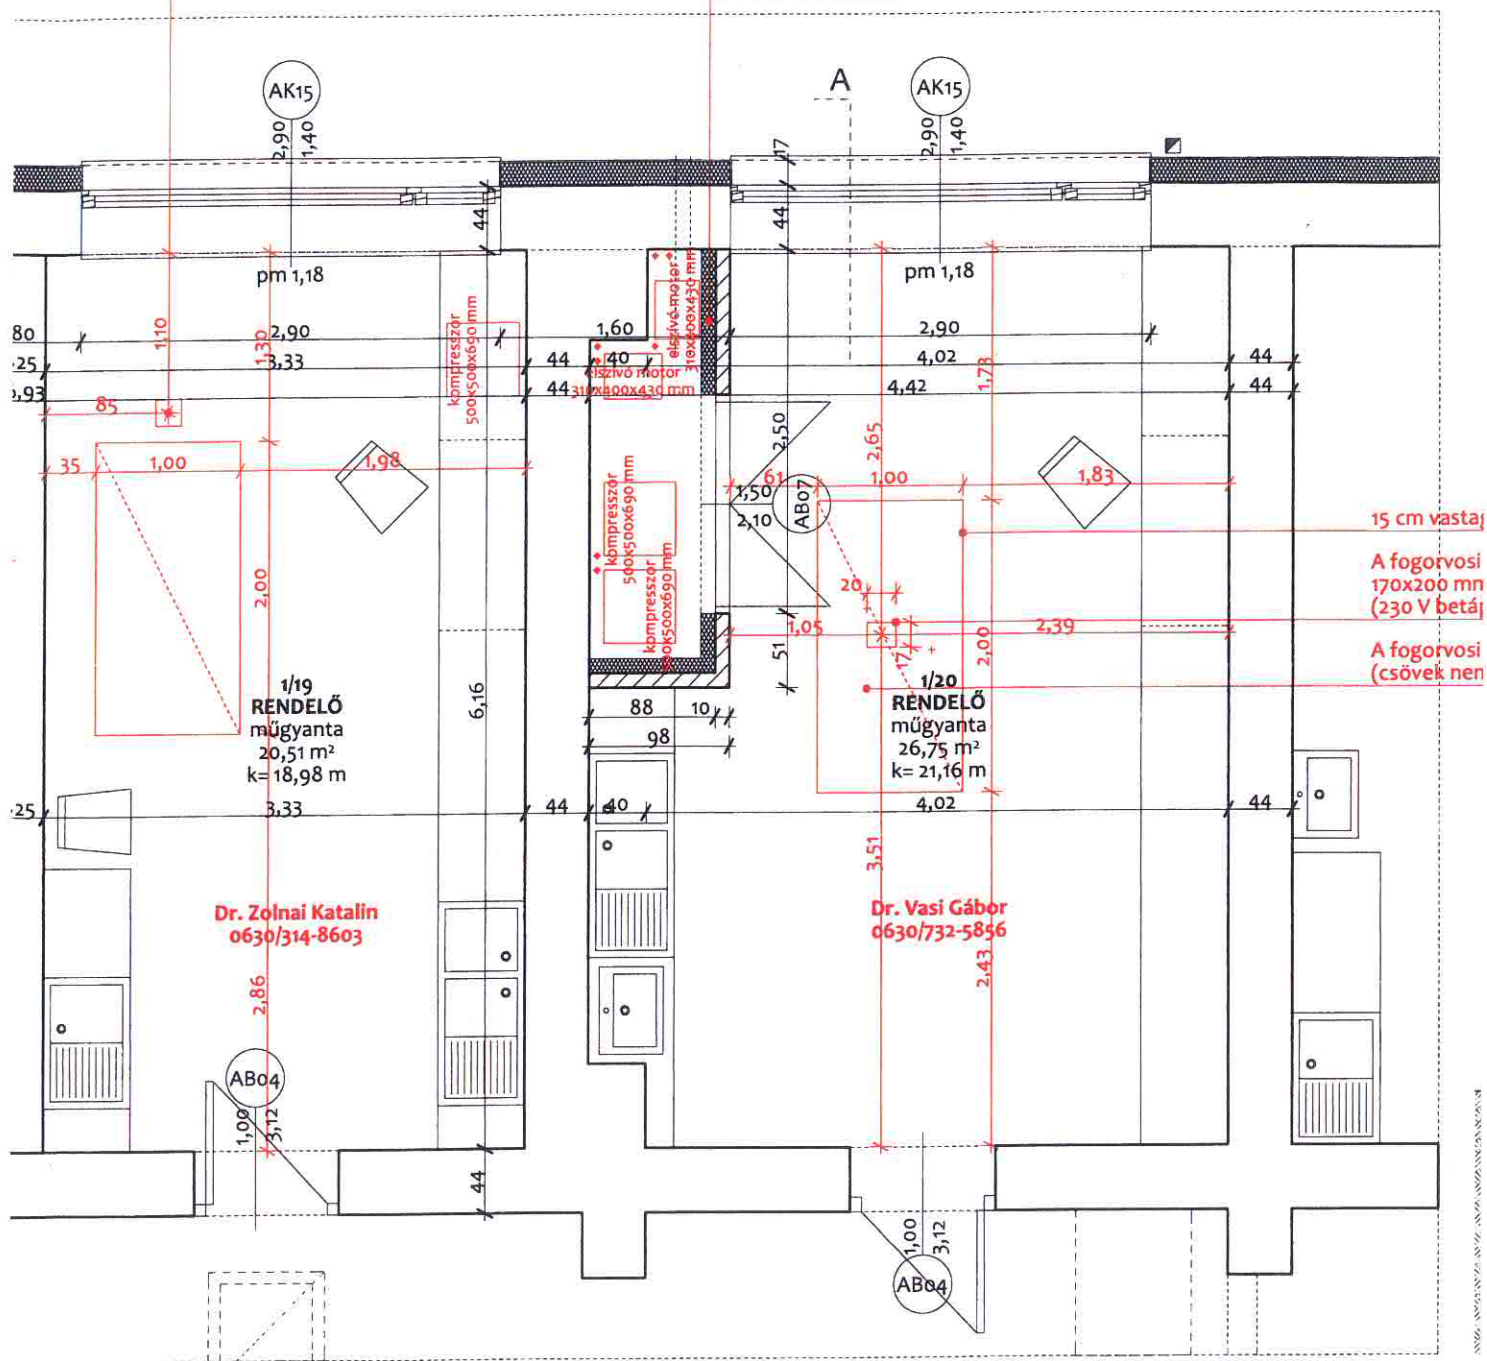

15 cm vastag 1,00x2,00 m méretű C20 minőségű gépalap  
készül: 3 db  
számított összes térfogat: 0,90 m<sup>3</sup>