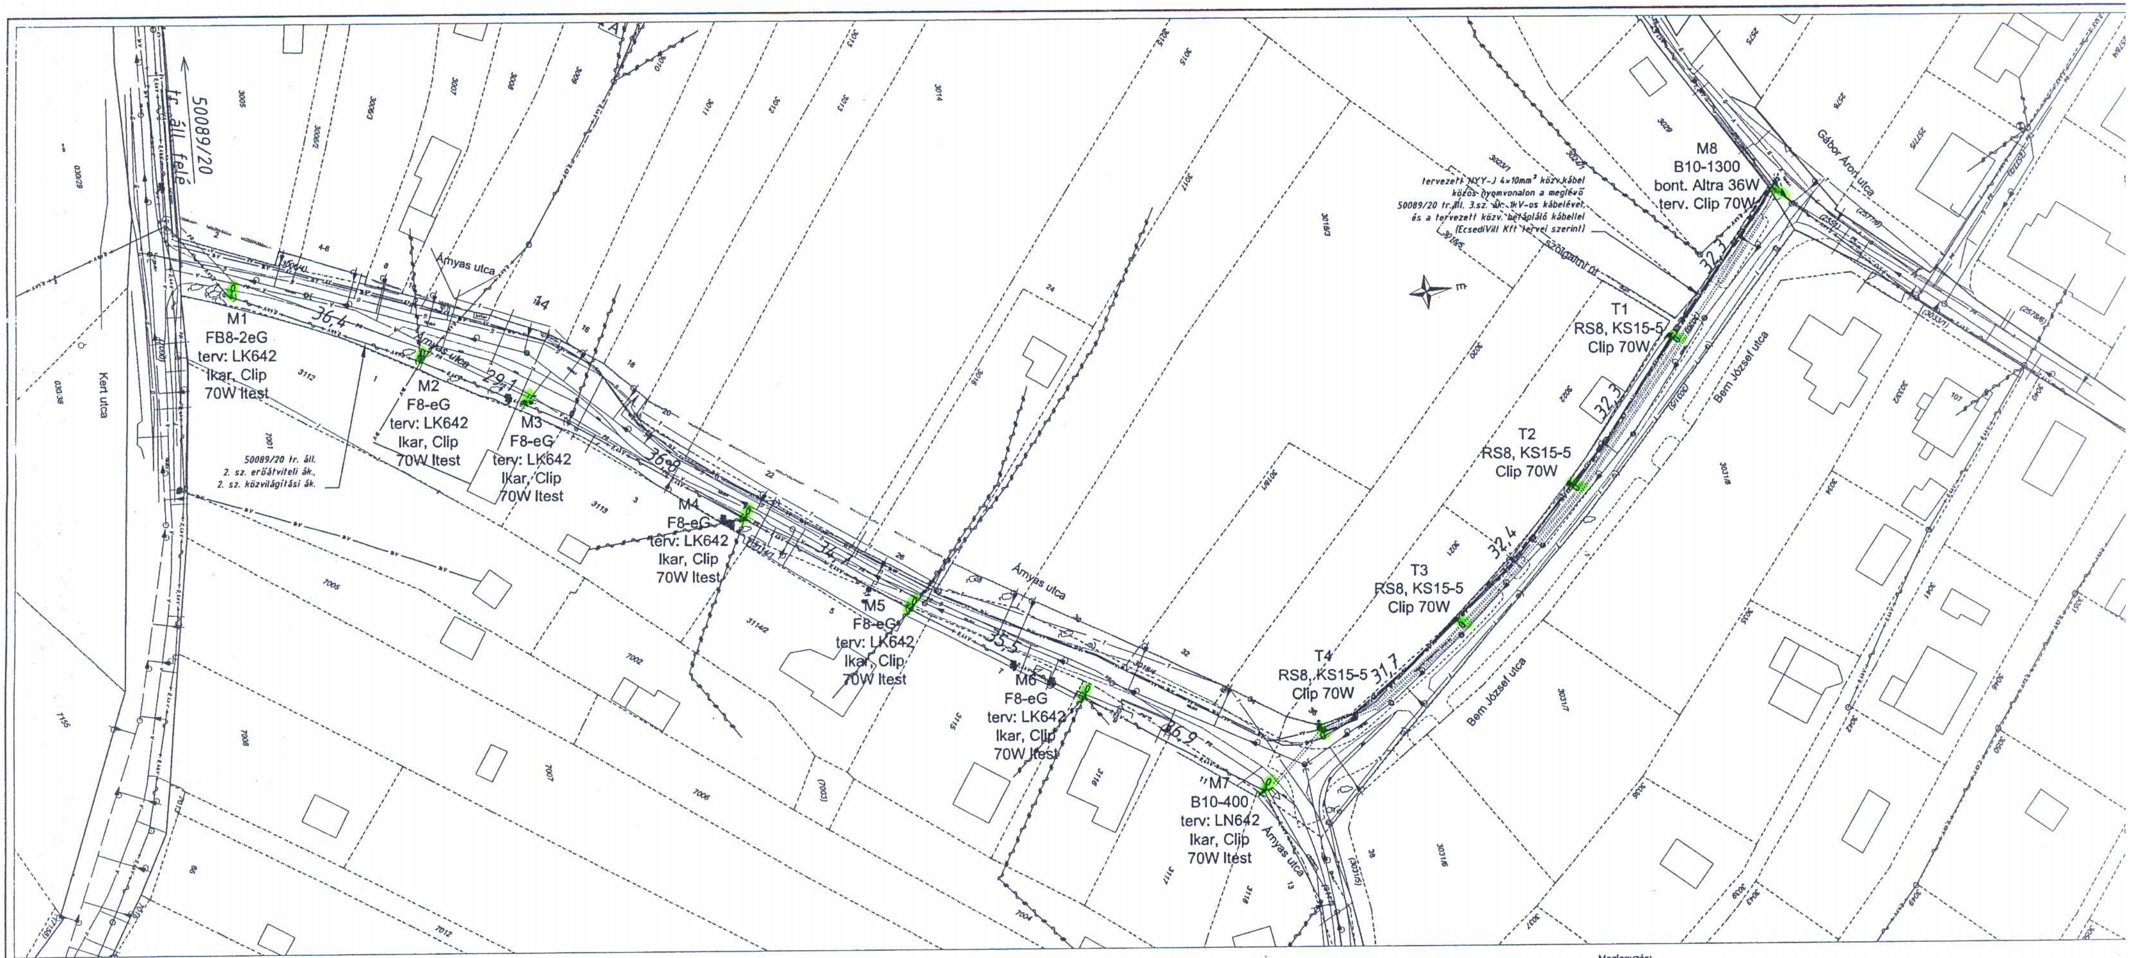

Jelmagyarázat

Tervezett:

- NYY-J 4x10 mm² közvil. földkábel
- KPE90 védőcső
- RS8 beton kandeláber KS15-5 l.karral, Clip25 70W l.testtel
- LN642 l.kar és Clip28 70W l.test meglévő oszlopra

Meglévő:

- 0,4 V-os légvezeték
- közvil. földkábel
- 1kV-os földkábel
- kandeláber
- oszlop
- víz hálózat
- csatorna hálózat
- gáz hálózat
- PRTelecom hálózat
- TCom hálózat

Megjegyzés:
- A tervezett földkábel a meglévő ELMŰ kábelek mellé kerül elhelyezésre.
- A közművek közelsége miatt csak óvatos kézi földmunka végezhető.

Érintésvédelem: Nullázás TN rendszer

TROMOS
Mérnökiroda Bt.
1047 Budapest, Perényi Zs. u. 7/b
Tel: 06 70 340 3367

Budakeszi közvilágítás fejleszt[é]
I. ütem
Bem utca - Árnyas utca
Nyomvonalrajz

Beosztás	Név	Aláírás
Tervező	Bédi Zoltán 01-9755	
Rajzoló	Bédi Zoltán	
Dátum	2013. július 20	

Megbízó	Budakeszi Város Önkormányzata		
Munkaszám	113-05-2	Oldalak száma	1/1
Méretarány	1:500	Nyomvonal	m

Rajz: T1