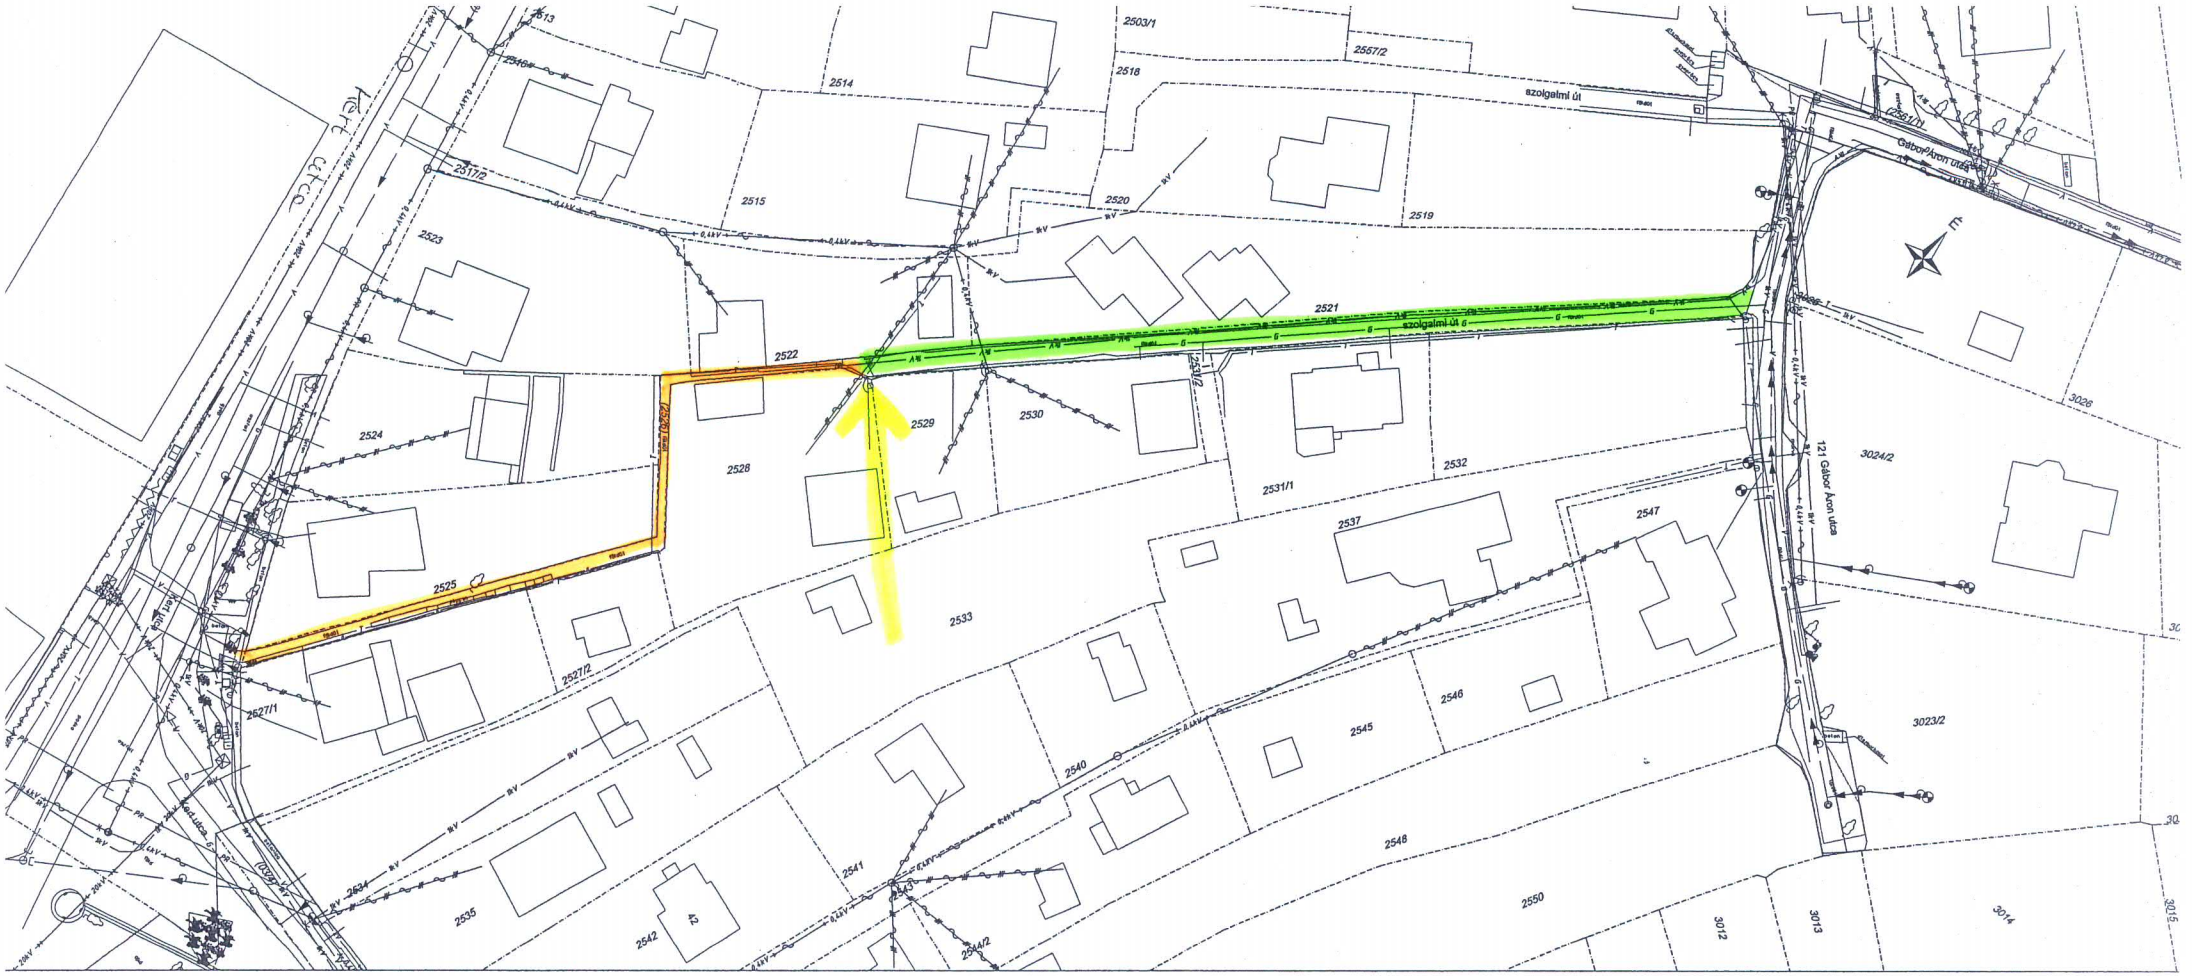

Érintésvédelem: Nullázás TN rendszer

TROMOS Kft. Mérnökiroda Bt. 1047 Budapest, Perényi Zs. u. 7/b Tel: 06 20 340 3287			Budakeszi közvilágítás fejlesztés I. ütem Kert utca – Gábor Áron utca Nyomvonalrajz				
Beosztás	Név	Aláírás					
Tervező:	Bábi Zoltán 01-9755		Megbízó:	Budakeszi Város Önkormányzata			Rajzszám:
Rajzoló:	Bábi Zoltán		Munkaszám:	T17-05-7	Oldalak száma:	1/1	T17-05-7-1
Dátum:	2017. július 20.		Méretarány:	1:500	Nyomvonal:	m	