

Geo World-Tech Kft.

1112 Budapest, Rétköz u. 43/a.

A munkavégző neve

Munkaszám: 64/2019

Budakeszi

város


külterület

Adatszolgáltatás iktatószáma: 2-3102/2019

# VÁLTOZÁSI VÁZRAJZ

a 074/91 helyrajzi számú földrészlet megosztásáról

M=1:2000

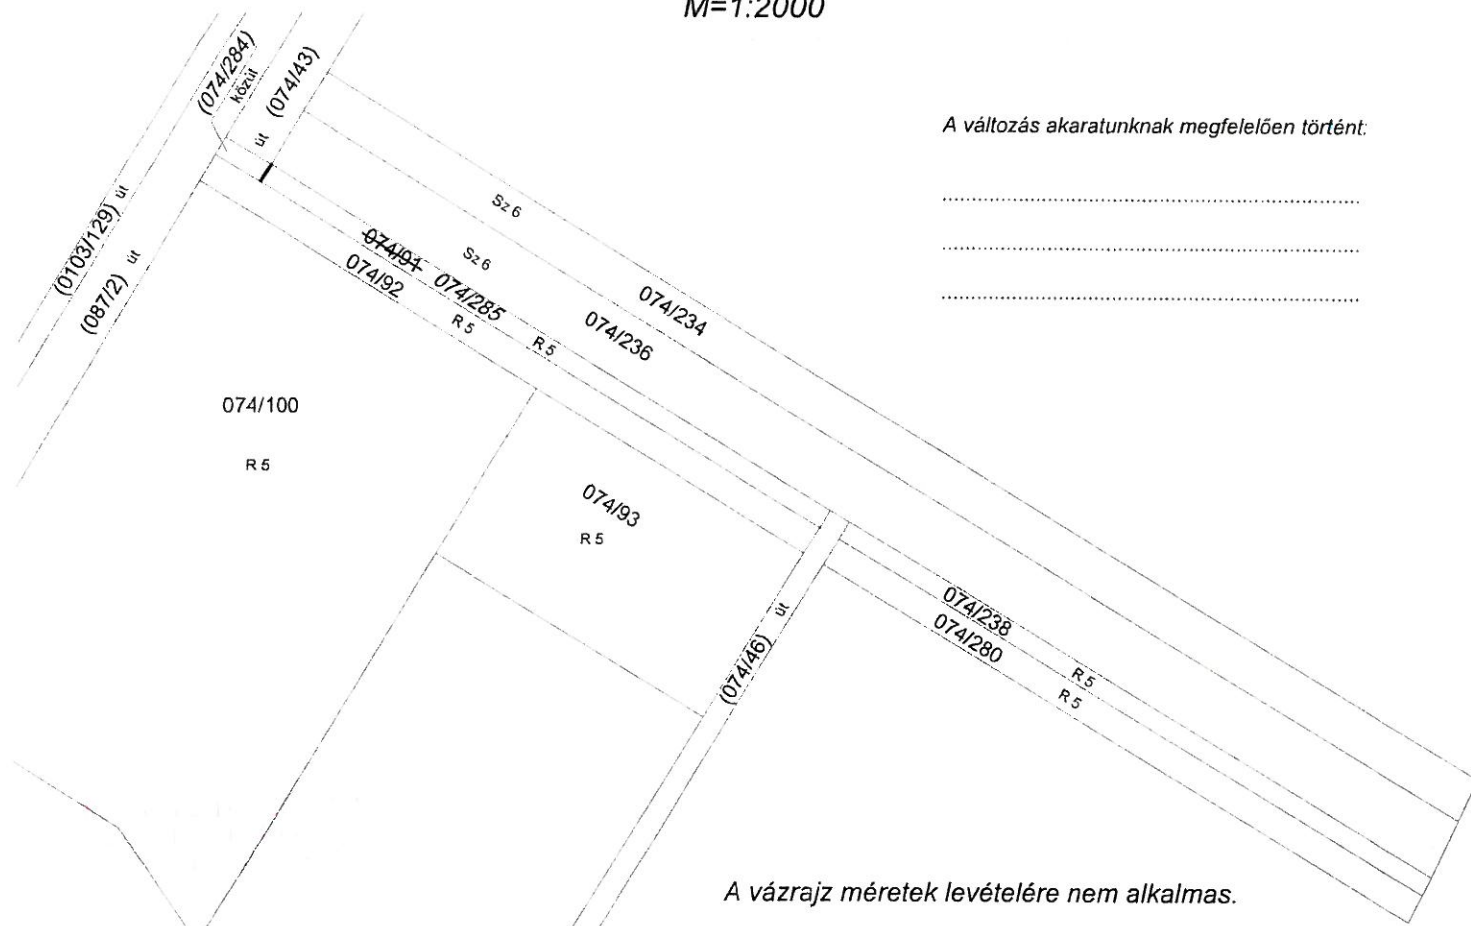

A változás akaratunknak megfelelően történt:

A vázrajz méretek levételére nem alkalmas.

Változás előtti állapot						Változás utáni állapot							Megjegyzés
Hrsz.	Alrészlet			Terület ha.m <sup>2</sup>	AK	Hrsz.	Alrészlet			Terület ha.m <sup>2</sup>	AK	Szolgalmi és egyéb jogok	
	jel	műv. ága	min.o.				jel	műv. ága	min.o.				
1	2	3	4	5	6	7	8	9	10	11	12	13	14
074/91		rét	5	0.1000	3.13	074/284		kvett, közút		0.0074	0.00		
						074/285		rét	5	0.0926	2.90		
				0.1000	3.13					0.1000	2.90		

Budapest, 2019. október 11.

A művelési ág és a minőségi osztály megjelölése és ábrázolása, a kataszteri tiszta jövedelem számítása helyes, az adatok a földminősítési eljárás eredményének megfelelően kerültek feltüntetésre.

A helyrajzi számozás és területszámítás helyes. Ez a záradék a keltezésétől számított egy évig hatályos.

  
Takács Nándor

Készítő, minőséget tanúsító földmérő  
földmérő ig. száma: 6621/2014  
Ing.rend.min.sz.: 1645/2000  
GD-T: 01-8871

Budapest, 2019. 12. hó 11. nap

Záradékoló: 

Budapest, 2019. .... hó ..... nap

Záradékoló: 

Ing.rend.min.száma: 

TAKÁCS NÁNDOR  
IRSZ 1645/2000  
Tel 06-20-260-0208

P.H

P.H

P.H

2540/2019  
F-04/2019

Geo World-Tech Kft.  
1112 Budapest, Rétköz u. 43/a.

A munkavégző neve

Munkaszám:

66/2019

Budakeszi város  
külterület

Adatszolgáltatás iktatószáma: 2-3104/2019

## VÁLTOZÁSI VÁZRAJZ

a 074/100 helyrajzi számú földrészlet megosztásáról

M=1:2000

A vázrajz méretek levételére nem alkalmas.

A változás akaratunknak megfelelően történt:

Változás előtti állapot						Változás utáni állapot							Megjegyzés
Hrsz.	Alrészlet			Terület	AK	Hrsz.	Alrészlet			Terület	AK	Szolgalmi és egyéb jogok	
	jel	műv. ága	min.o.	ha.m <sup>2</sup>			jel	műv. ága	min.o.	ha.m <sup>2</sup>			
1	2	3	4	5	6	7	8	9	10	11	12	13	14
074/100		rét	5	1.6825	52.66	074/288		kvett, közút		0.2190	0.00		
						074/289		rét	5	1.4635	45.81		
				1.6825	52.66					1.6825	45.81		

Budapest, 2019. október 14.

Takács Nándor

Készítő, minőséget tanúsító földmérő

földmérő ig száma 6621/2014

Ing rend min sz 1645/2000

GD-T: 01-8871

Budapest, 2019. 12. hó 11. nap

Záradékoló

TAKÁCS NÁNDOR

IRSZ: 1645/2000

Tel: 06-20-260-0208

Budapest, 2019. hó nap

Záradékoló

Ing rend min. száma:

PH

PH

PH

Geo World-Tech Kft.

1112 Budapest, Rétköz u. 43/a.

A munkavégző neve

Munkaszám.

60/2019

Budakeszi

külterület


város

Adatszolgáltatás iktatószáma: 2-3105/2019

# VÁLTOZÁSI VÁZRAJZ

a 074/142 helyrajzi számú földrészlet megosztásáról

M=1:1000

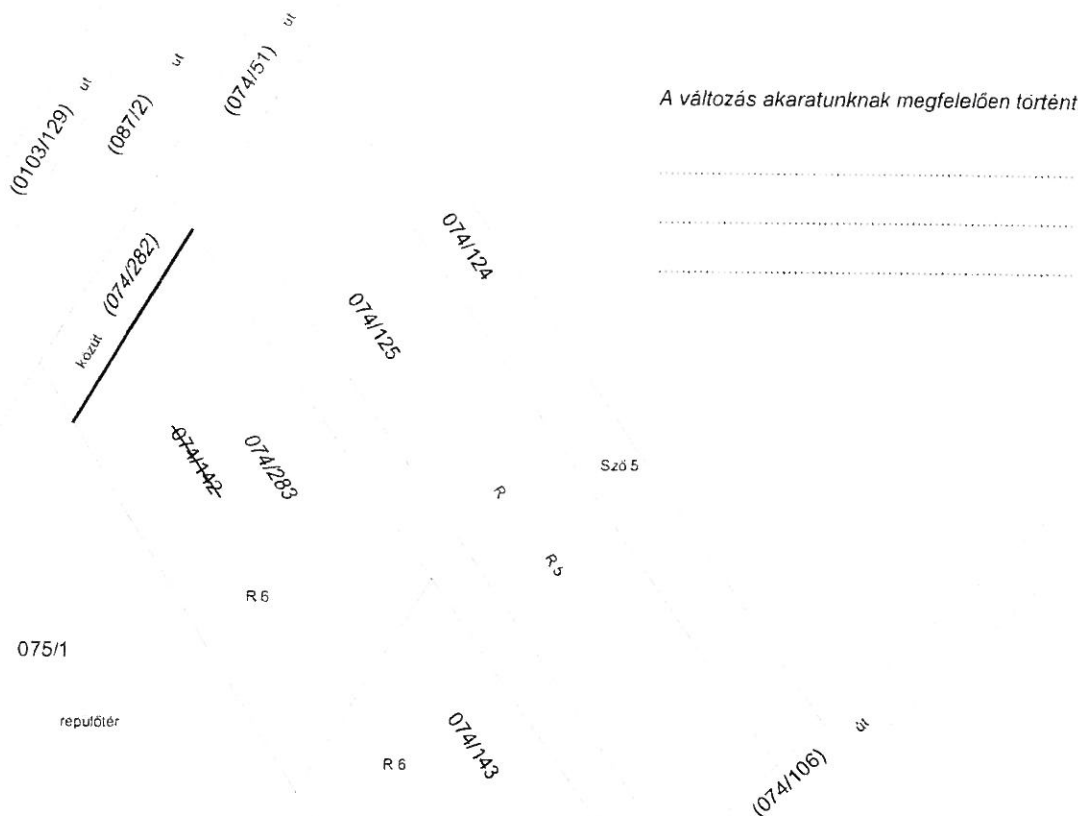

A változás akaratunknak megfelelően történt

A vázrajz méretek levételére nem alkalmas.

Változás előtti állapot						Változás utáni állapot							Megjegyzés
Hrsz.	Alrészlet			Terület ha.m <sup>2</sup>	AK	Hrsz.	Alrészlet			Terület ha.m <sup>2</sup>	AK	Szolgalmi és egyéb jogok	
	jel	műv. ága	min.o.				jel	műv. ága	min.o.				
1	2	3	4	5	6	7	8	9	10	11	12	13	14
074/142		rét	6	0.1881	3.59	074/282		kivett. közút		0.0240	0.00		
						074/283		rét	6	0.1641	3.13		
				0.1881	3.59					0.1881	3.13		

Budapest, 2019 október 10

A művelési ág és a minőségi osztály megjelölése és ábrázolása, a kataszteri tiszta jövedelem számítása helyes, az adatok a földminősítési eljárás eredményének megfelelően kerültek feltüntetésre.

A helyrajzi számozás és területszámítás helyes. Ez a záradék a kelteztől számított egy évig hatályos.

Takács Nándor

Készítő, minőséget tanúsító földmérő

földmérő ig. száma 6621/2014

Ing rend min sz 1645/2000

GD-T: 01-8871

Budapest, 2019. 12. hó 11. nap

Záradékoló.

Budapest, 2019. .... hó ..... nap

Záradékoló:

Ing.rend.min.száma..

TAKÁCS NÁNDOR

IRSZ 1645/2000

Tel 06-20-260-0208

PH

PH

PH