

Geo World-Tech Kft.

1112 Budapest, Rétköz u. 43/a.

A munkavégző neve

Munkaszám: 64/2019

Budakeszi

város


külterület

Adatszolgáltatás iktatószáma: 2-3102/2019

VÁLTOZÁSI VÁZRAJZ

a 074/91 helyrajzi számú földrészlet megosztásáról

M=1:2000

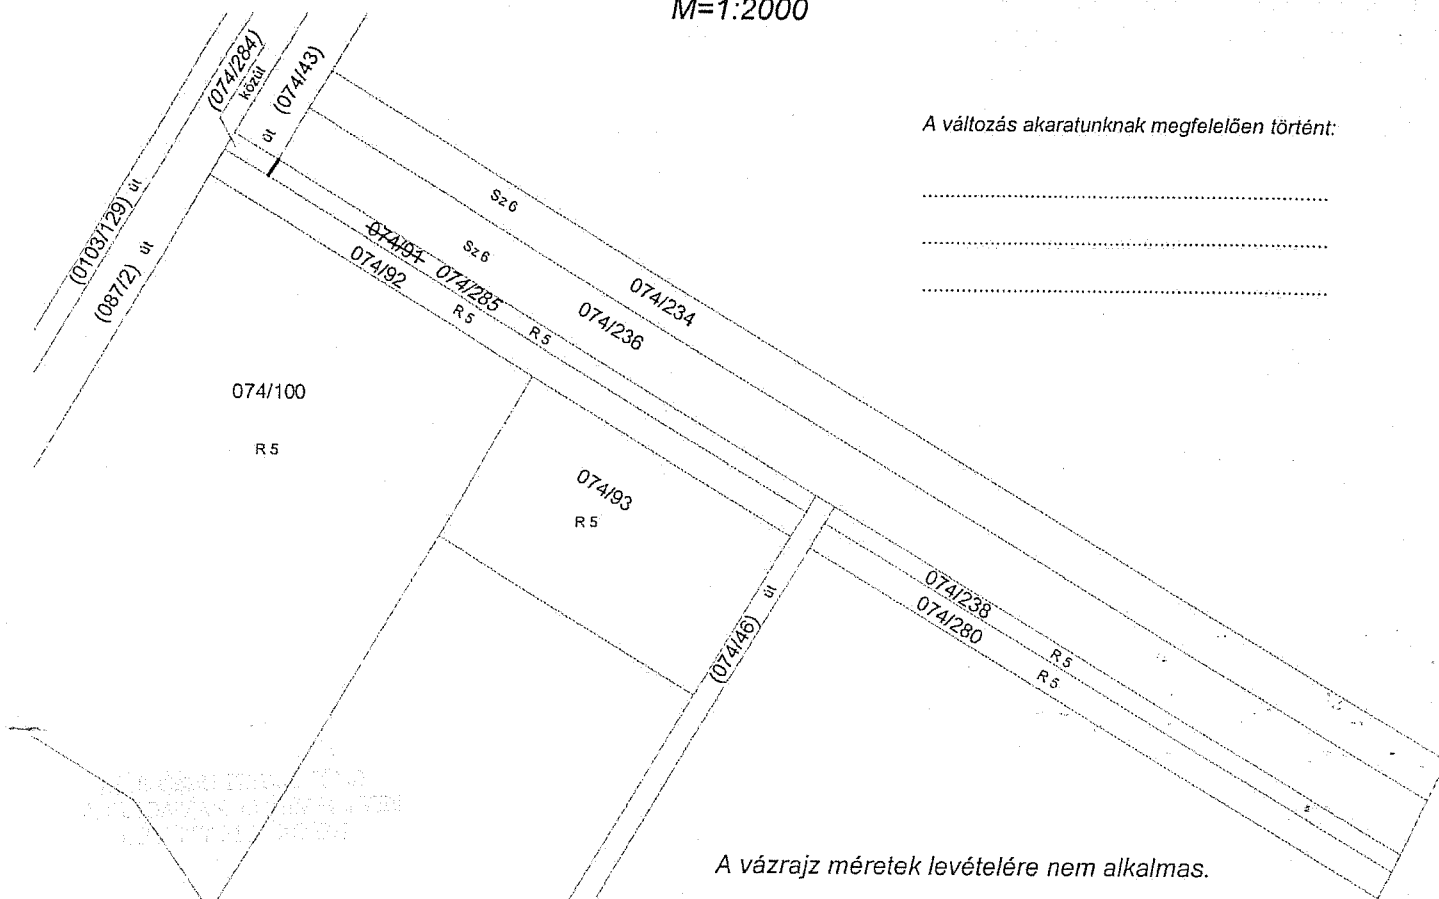

A változás akaratunknak megfelelően történt:

A vázrajz méretek levételére nem alkalmas.

Változás előtti állapot						Változás utáni állapot							Megjegyzés
Hrsz.	Alrészlet			Terület	AK	Hrsz.	Alrészlet			Terület	AK	Szolgalmi és egyéb jogok	
	jel	műv. ága	min.o.				ha.m ²	jel	műv. ága				
				1						2			
074/91		rét	5	0.1000	3.13	074/284		kivett, közút		0.0074	0.00		
				0.1000	3.13	074/285		rét	5	0.0926	2.90		
				0.1000	3.13					0.1000	2.90		

Budapest, 2019. október 11.

A művelési ág és a minőségi osztály megjelölése és ábrázolása, a kataszteri tiszta jövedelem számítása helyes, az adatok a földminősítési eljárás eredményének megfelelően kerültek feltüntetésre.

A helyrajzi számozás és területszámítás helyes. Ez a záradék a keltezésétől számított egy évig hatályos.

Takács Nándor

Készítő, minőséget tanúsító földmérő

földmérő ig. száma: 6621/2014

Ing.rend.min.sz.: 1645/2000

GD-T: 01-8871

Budapest, 2019. 12. hó 11. nap

Záradékoló: [Signature]

Budapest, 2019. 12. hó 11. nap

Záradékoló: [Signature]

Ing.rend.min.száma.: [Signature]

TAKÁCS NÁNDOR
IRSZ: 1645/2000
Tel.: 06-20-260-0208

P.H.

P.H.

P.H.

Geo World-Tech Kft.

1112 Budapest, Rétköz u. 43/a.

A munkavégző neve

Munkaszám: 64/2019

Budakeszi

város

külterület


Adatszolgáltatás iktatószáma: 2-3102/2019

TELEKALAKÍTÁSI HELYSZÍNRAJZ

a 074/91 helyrajzi számú földrészlet megosztásáról

M=1:2000

A telekalakítási helyszínrajz méretek levételére nem alkalmas.

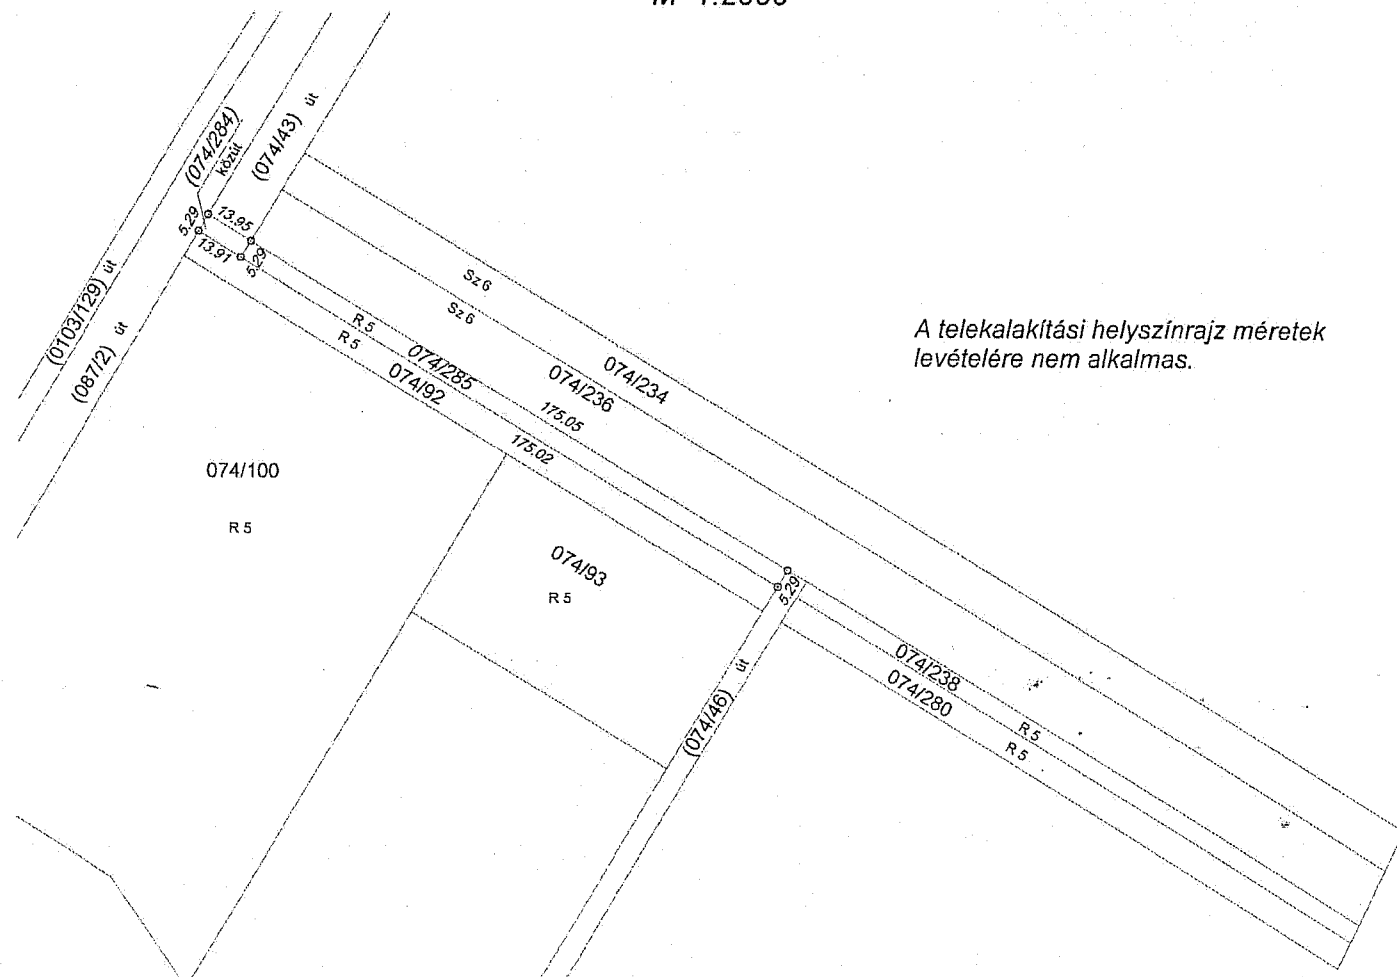

Változás előtti állapot						Változás utáni állapot							Megjegyzés
Hrsz.	Alrészlet			Terület	Beépítettség	Hrsz.	Alrészlet			Terület	Beépítettség	Szolgalmi és egyéb jogok	
	jel	műv. ága	mín.o.	ha.m ²			jel	műv. ága	mín.o.	ha.m ²			
1	2	3	4	5	6	7	8	9	10	11	12	13	14
074/91		rét	5	0.1000	0.00 %	074/284		kivett, közút		0.0074	0.00 %		
						074/285		rét	5	0.0926	0.00 %		
				0.1000						0.1000			

Budapest, 2019. október 11.

Takács Nándor

Készítő, minőséget tanúsító földmérő

földmérő ig. száma: 6621/2014

Ing.rend.min.sz.: 1645/2000

GD-T: 01-8871

TAKÁCS NÁNDOR

IRSZ: 1645/2000

Tel.: 06-20-260-0208

P.H.

Geo World-Tech Kft.

1112 Budapest, Rétköz u. 43/a.

A munkavégző neve

Munkaszám: 66/2019

Budakeszi

város

külterület

Adatszolgáltatás iktatószáma: 2-3104/2019

VÁLTOZÁSI VÁZRAJZ

a 074/100 helyrajzi számú földrészlet megosztásáról

M=1:2000

A vázrajz méretek levételére nem alkalmas.



A változás akaratunknak megfelelően történt:

Változás előtti állapot						Változás utáni állapot								Megjegyzés
Hrsz.	Alrészlet			Terület	AK	Hrsz.	Alrészlet			Terület	AK	Szolgalmi és egyéb jogok		
	jel	műv. ága	min.o.	ha.m ²			jel	műv. ága	min.o.	ha.m ²				
1	2	3	4	5	6	7	8	9	10	11	12	13	14	
074/100		rét	5	1.6825	52.66	074/288		kivett, közút		0.2190	0.00			
						074/289		rét	5	1.4635	45.81			
				1.6825	52.66					1.6825	45.81			

Budapest, 2019. október 14.

Takács Nándor

Készítő, minőséget tanúsító földmérő

földmérő ig. száma: 6621/2014

Ing. rend. min. sz.: 1645/2000

GD-T: 01-8871

A művelési ág és a minőségi osztály megjelölése és ábrázolása, a kataszteri tiszta jövedelem számítása helyes, az adatok a földminősítési eljárás eredményének megfelelően kerültek feltüntetésre.

Budapest, 2019. 12. hó 11. nap

Záradékoló:

Budapest, 2019. 12. hó 11. nap

Záradékoló:

Ing. rend. min. száma:

TAKÁCS NÁNDOR

IRSZ: 1645/2000

P.H. Tel.: 06-20-260-0208

P.H.

2593/2019
E-66/2019

P.H.

Geo World-Tech Kft.

1112 Budapest, Rétköz u. 43/a.

A munkavégző neve

Munkaszám: 66/2019

Budakeszi

város

külterület


Adatszolgáltatás iktatószáma: 2-3105/2019

TELEKALAKÍTÁSI HELYSZÍNRAJZ

a 074/100 helyrajzi számú földrészlet megosztásáról

M=1:2000

A telekalakítási helyszínrajz
méretek levételére nem alkalmas.

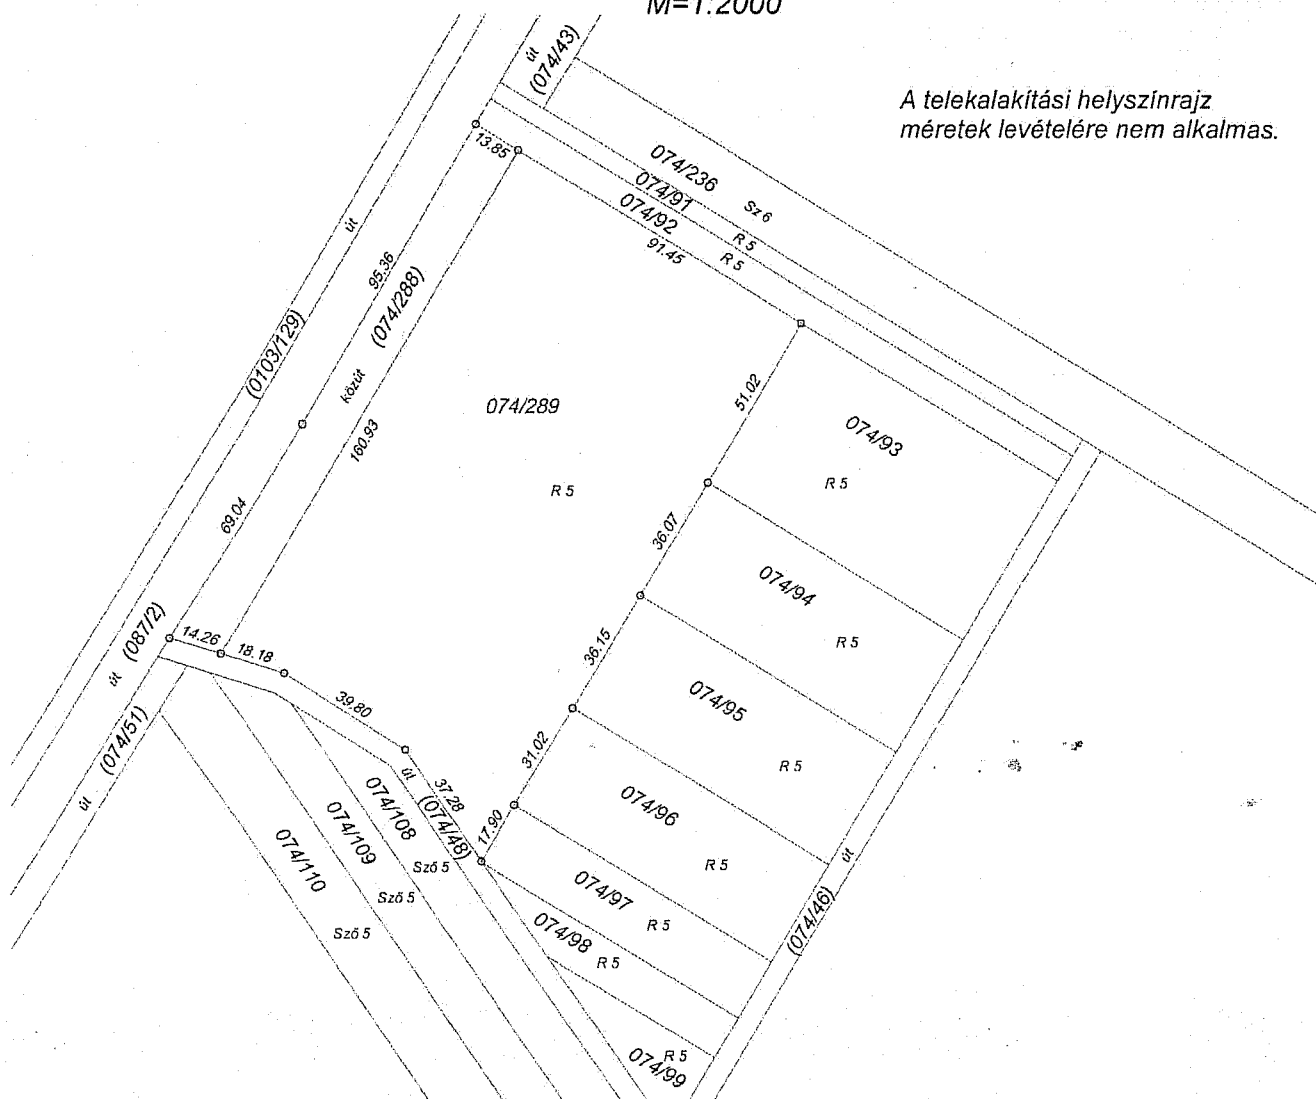

Változás előtti állapot						Változás utáni állapot							
Hrsz.	Alrészlet			Terület ha.m ²	Beépítettség	Hrsz.	Alrészlet			Terület ha.m ²	Beépítettség	Szolgalmi és egyéb jogok	Megjegyzés
	jel	műv. ága	min. o.				jel	műv. ága	min. o.				
1	2	3	4	5	6	7	8	9	10	11	12	13	14
074/100		réti közszégi mintatér	5	1.6825	0.00 %	074/288		kivett, közút		0.2190	0.00 %		
						074/289		réti közszégi mintatér	5	1.4635	0.00 %		
				1.6825						1.6825			

Budapest, 2019. október 14.

Takács Nándor

Készítő, minőséget tanúsító földmérő

földmérő ig. száma: 6621/2014

Ing.rend.min.sz.: 1645/2000

TAKÁCS NÁNDOR

IRSZ: 1645/2000

Tel.: 06-20-260-0200

P.H.

Geo World-Tech Kft.

1112 Budapest, Rétköz u. 43/a.

A munkavégző neve

Munkaszám:

60/2019

Budakeszi

város

külterület

Adatszolgáltatás iktatószáma: 2-3105/2019

VÁLTOZÁSI VÁZRAJZ

a 074/142 helyrajzi számú földrészlet megosztásáról

M=1:1000

A változás akaratunknak megfelelően történt:

A vázrajz méretek levételére nem alkalmas.

Változás előtti állapot						Változás utáni állapot							Megjegyzés
Hrsz.	Alrészlet			Terület ha.m ²	AK	Hrsz.	Alrészlet			Terület ha.m ²	AK	Szolgalmi és egyéb jogok	
	jel	műv. ága	min.o.				jel	műv. ága	min.o.				
1	2	3	4	5	6	7	8	9	10	11	12	13	14
074/142		rét	6	0.1881	3.59	074/282		kivett, közút		0.0240	0.00		
						074/283		rét	6	0.1641	3.13		
				0.1881	3.59					0.1881	3.13		

Budapest, 2019 október 10.

A művelési ág és a minőségi osztály megjelölése és ábrázolása, a kataszteri tiszta jövedelem számítása helyes, az adatok a földminősítési eljárás eredményének megfelelően kerültek feltüntetésre.

A helyrajzi számozás és területszámítás helyes. Ez a záradék a keltezésétől számított egy évig hatályos.

Takács Nándor

Készítő, minőséget tanúsító földmérő

földmérő ig. száma: 6621/2014

Ing.rend.min.sz.: 1645/2000

GD-T: 01-8871

Budapest, 2019. 12. hó 11. nap

Záradékoló:

Budapest, 2019. hó nap

Záradékoló:

Ing.rend.min.száma.:

TAKÁCS NÁNDOR

IRSZ: 1645/2000

Tel.: 06-20-260-0208

P.H

P.H

P.H

Geo World-Tech Kft.

1112 Budapest, Rétköz u. 43/a.

A munkavégző neve

Munkaszám: 60/2019

Budakeszi

város

külterület


Adatszolgáltatás iktatószáma: 2-3105/2019

TELEKALAKÍTÁSI HELYSZÍNRAJZ

a 074/142 helyrajzi számú földrészlet megosztásáról

M=1:1000

A telekalakítási helyszínrajz méretek
levételére nem alkalmas.

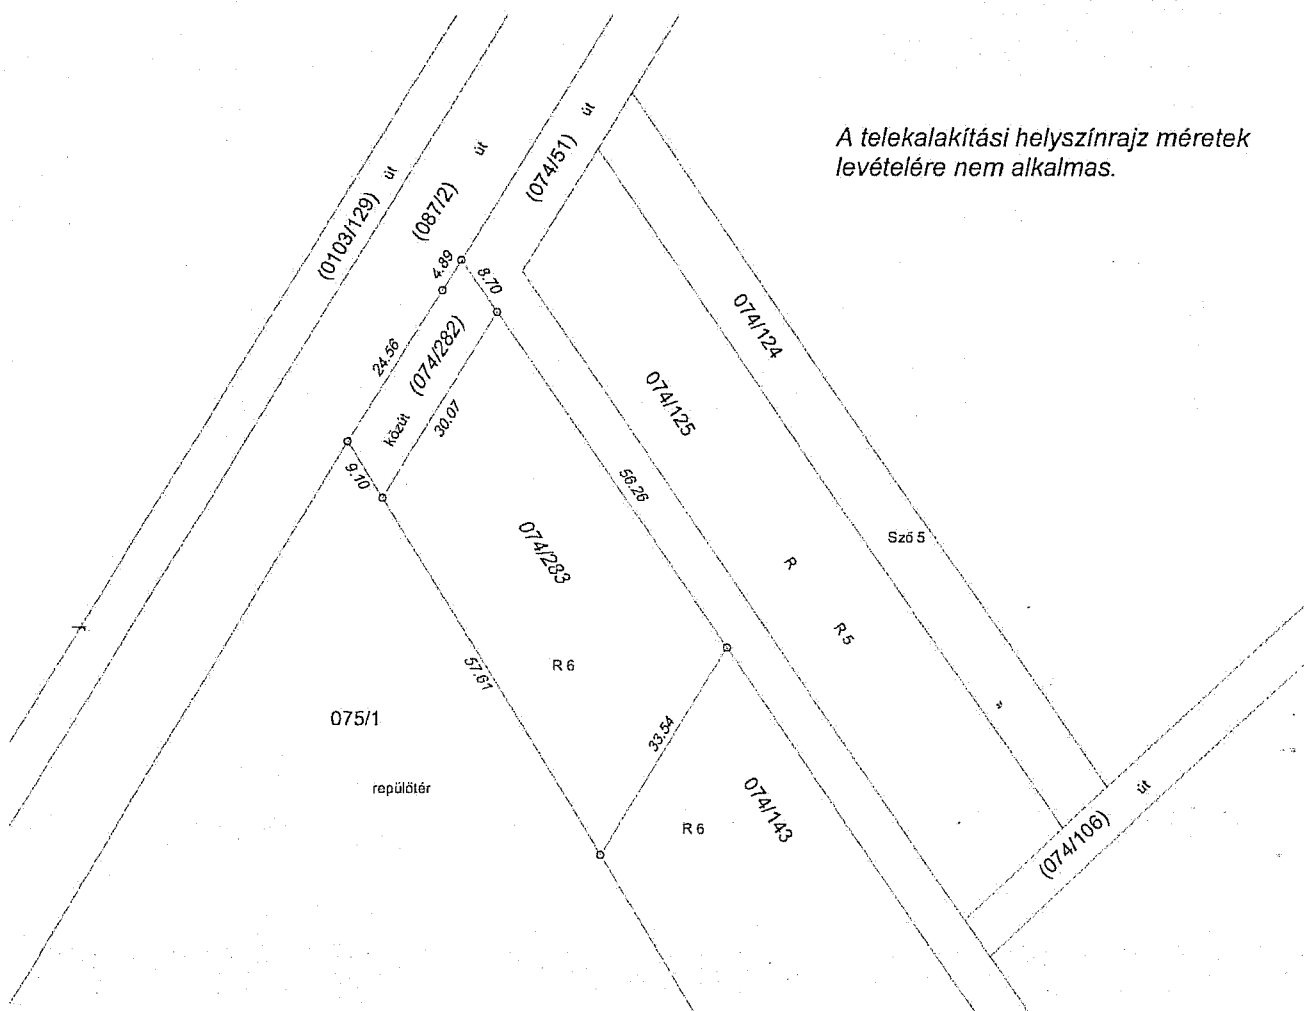

Változás előtti állapot						Változás utáni állapot							
Hrsz.	Alrészlet			Terület ha.m ²	Beépítettség	Hrsz.	Alrészlet			Terület ha.m ²	Beépítettség	Szolgalmi és egyéb jogok	Megjegyzés
	jel	műv. ága	min.o.				jel	műv. ága	min.o.				
1	2	3	4	5	6	7	8	9	10	11	12	13	14
074/142		rét	6	0.1881	0.00 %	074/282		kivett, közút		0.0240	0.00 %		
						074/283		rét	6	0.1641	0.00 %		
				0.1881						0.1881			

Budapest, 2019 október 10.

Takács Nándor

Készítő, minőséget tanúsító földmérő

földmérő ig. száma: 6621/2014

Ing.rend.min.sz.: 1645/2000

TAKÁCS NÁNDOR

IRSZ. 1645/2000

Tel.: 06-20-260-0208

P.H.

Geo World-Tech Kft.

1112 Budapest, Rétköz u. 43/a.

A munkavégző neve

Munkaszám: 01/2020

Budakeszi

város


külterület

Adatszolgáltatás iktatószáma: 2-3103/2019

VÁLTOZÁSI VÁZRAJZ

a 074/92 helyrajzi számú földrészlet megosztásáról

M=1:2000

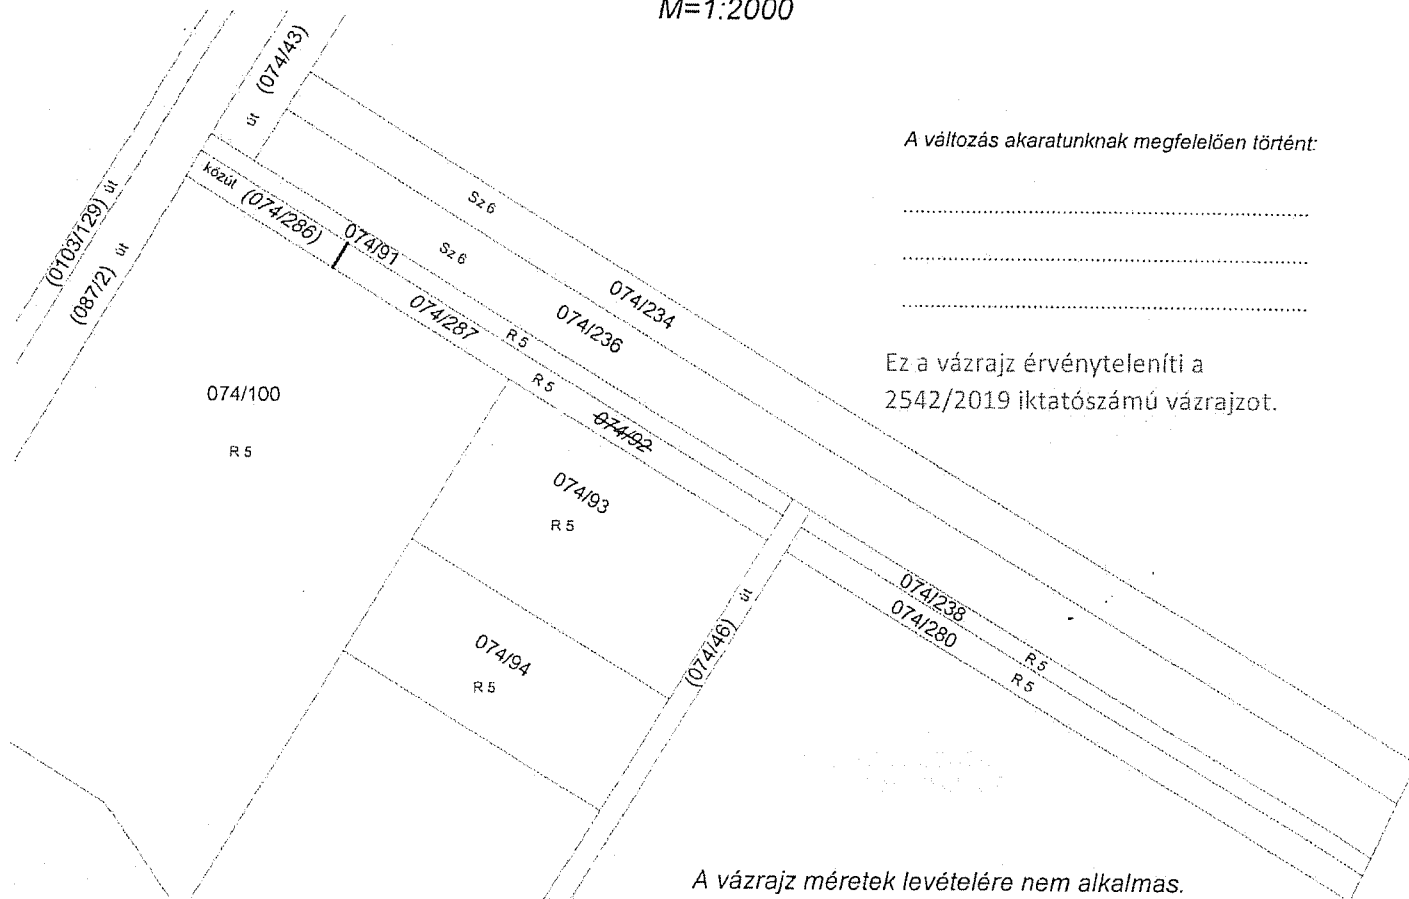

A változás akaratunknak megfelelően történt:

Ez a vázrajz érvényteleníti a 2542/2019 iktatószámú vázrajzot.

A vázrajz méretek levételére nem alkalmas.

Változás előtti állapot						Változás utáni állapot								Megjegyzés
Hrsz.	Alrészlet			Terület	AK	Hrsz.	Alrészlet			Terület	AK	Szolgalmi és egyéb jogok		
	jel	műv. ága	min.o.	ha.m ²			jel	műv. ága	min.o.	ha.m ²				
1	2	3	4	5	6	7	8	9	10	11	12	13	14	
074/92		rét	5	0.1511	4.73	074/286		kivett, közút		0.0381	0.00			
						074/287		rét	5	0.1130	3.54			
				0.1511	4.73					0.1511	3.54			

Budapest, 2020. január 14.

A művelési ág és a minőségi osztály megjelölése és ábrázolása, a kataszteri tiszta jövedelem számítása helyes, az adatok a földminősítési eljárás eredményének megfelelően kerültek feltüntetésre.

A helyrajzi számozás és területszámítás helyes. Ez a záradék a keltezésétől számított egy évig hatályos.

Budapest, 2020. 01. 14. nap

Takács Nándor
Készítő, minőséget tanúsító földmérő
földmérő ig. száma: 6621/2014
Ing.rend.min.sz.: 1645/2000
GD-T: 01-8871

Budapest, 2020. 01. 14. nap

Záradékoló: [Signature]

Záradékoló: [Signature]

Ing.rend.min.száma.: 1645/2000

TAKÁCS NÁNDOR

IRSZ: 1645/2000

P.H. Tel.: 06-20-260-0208

P.H.

P.H.

