

3

Geo World-Tech Kft.
1112 Budapest, Rétköz u. 43/a
A munkavégző neve

Munkaszám: 28/2020

Budakeszi város
külterület

Adatszolgáltatás iktatószáma: 2-1365/2020

KISAJÁTÍTÁSI VÁLTOZÁSI VÁZRAJZ


a 074/142 helyrajzi számú földrészletről

M=1:1000

A kisajátítási változási vázrajz a terület kimutatással együtt érvényes.

4. TKM

Kerékpárforgalmi létesítmények tervezése

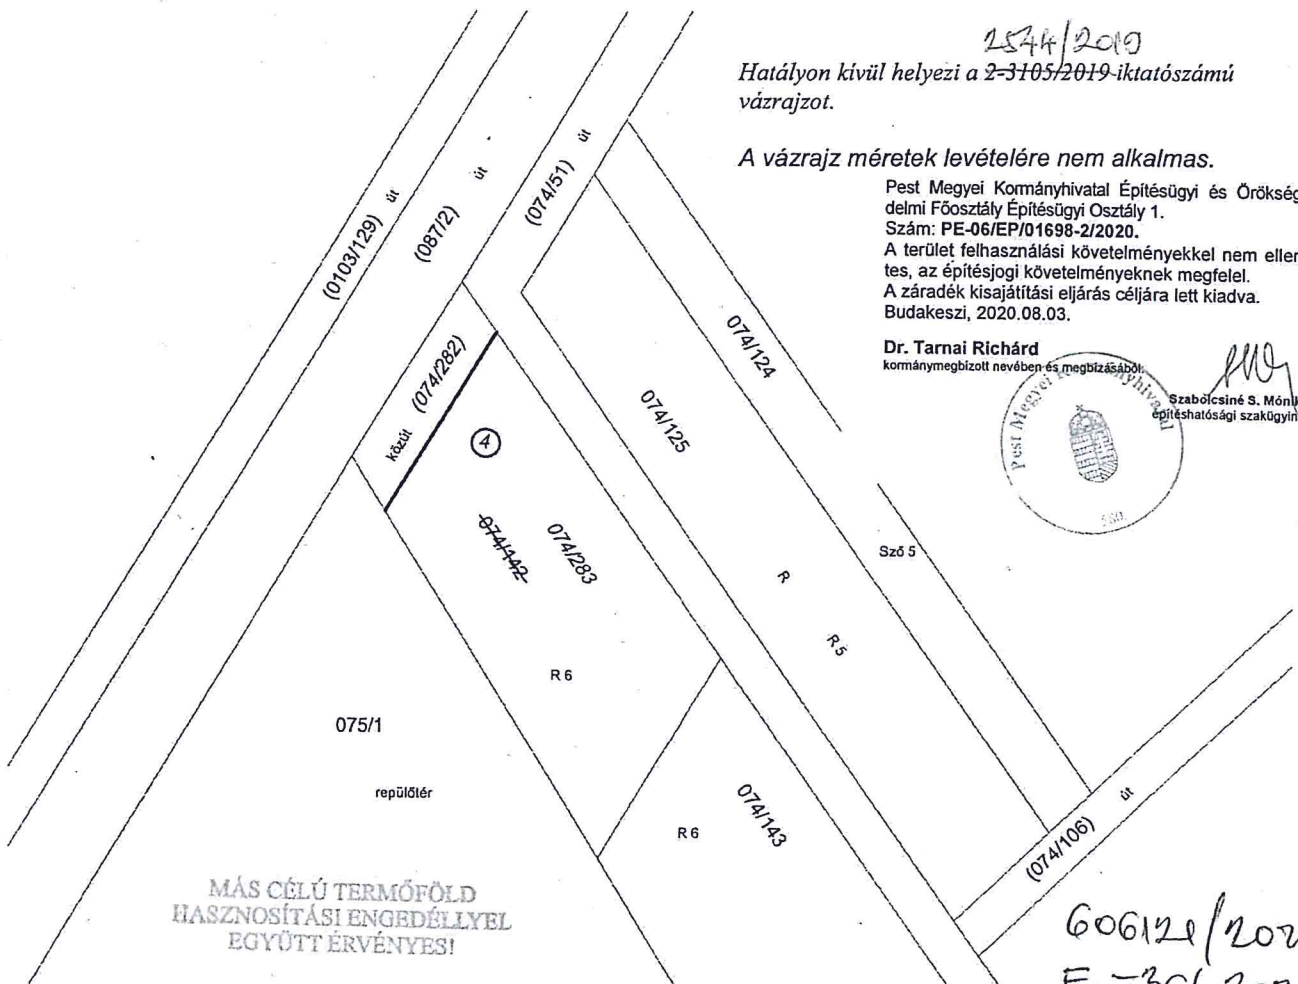

Hatályon kívül helyezi a 2-3105/2019-iktatószámú vázrajzot.

A vázrajz méretek levételére nem alkalmas.

Pest Megyei Kormányhivatal Építésügyi és Örökségvédelmi Főosztály Építésügyi Osztály 1.
Szám: PE-06/EP/01698-2/2020.
A terület felhasználási követelményekkel nem ellentétes, az építészeti követelményeknek megfelel.
A záradék kisajátítási eljárás céljára lett kiadva.
Budakeszi, 2020.08.03.

Dr. Tarnai Richárd
kormány megbízott nevében és megbízásából



Szabócsiné S. Mónika
Építésügyi szakigazgató

MÁS CÉLÚ TERMŐFÖLD
HASZNOSÍTÁSI ENGEDÉLYVEL
EGYÜTT ÉRVÉNYES!

Budapest, 2020. május 29.

A művelési ág és a minőségi osztály megjelölése és ábrázolása, a kataszteri tiszta jövedelem számítása helyes, az adatok a földminősítési eljárás eredményének megfelelően kerültek feltüntetésre.

2020 JÚL 21

Budapest, 2020. hó nap

Záradékoló:



TAKÁCS NÁNDOR

IRSZ: 1645/2000

Tel.: 06-20-260-0208

P.H.

A helyrajzi számozás és területszámítás helyes. Ez a záradék a keltezésétől számított egy évig hatályos.

2020 JÚL 21

Budapest, 2020. hó nap

Záradékoló:

Ing.rend.min.szám:

Bodó Éva Agnes
Ing.szám: 1482/1896



Takács Nándor
Készítő, minőséget tanúsító földmérő
földmérő ig. száma: 6621/2014
Ing.rend.min.sz.: 1645/2000
GD-T: 01-8871

Geo World-Tech Kft.
1112. Budapest, Rétköz u. 43/a.
A munkavégző neve

Budakeszi város
községi terület

Munkaszám: 28/2020

Adatszolgáltatás iktatószáma: 2-1365/2020

Pest Megyei Köormányhivatal Építészeti és Örökségvédelmi Főosztály Építészeti Osztály 1.
Szám: PE-06/EP/01698-2/2020.

A terület felhasználási követelményekkel nem ellentétes, az építészeti követelményeknek megfelel.
A záradék kiadott eljárási céljára lelt kiadva.
Budakeszi, 2020.08.03.

Dr. Tarnai Richárd

Kormánybiztos nevében és megbízásából:
Szabolcsné dr. Mónika
Építésügyi szakigazgató

MÁS CÉLÚ TERMŐFÖLD
HASZNOSÍTÁSI ENGEDÉLYVEL
EGYÜTT ÉRVÉNYES!

TERÜLETKIMUTATÁS

a 074/142 helyrajzi számú földrészlet kisajátításáról

4. TKM

A terület kimutatás a kisajátítási változási vázrajzzal együtt érvényes.

Kerékpárforgalmi létesítmények tervezése

Kisajátítás előtti állapot										Kisajátítás utáni állapot						Megjegyzés
Sorszám	Szolgalmi és egyéb használati jogok	Hrsz.	Alrészlet		Terület ha.m ²	Kat. jöv.	Kisajátítás utáni			Kisajátított		Viszamaradt		Szolgalmi és egyéb használati jogok		
			betűjelzés	műv. ága			min.oszt.	Hrsz.	betűjelzés	műv. ága	min.oszt.	Terület ha.m ²	Kat. jöv.		Terület ha.m ²	
1	2	3	4	5	6	7	8	9	10	11	12	13	14			
4		074/142	rét.	6	0.1881	3.59	074/282			0.0240	0.00					
							074/283		rét	6		0.1641	3.13			
Mindösszesen:					0.1881	3.59			0.0240	0.00	0.1641	3.13				

Budapest, 2020. május 29.

A kisajátítást kérő neve, címe:
Budakeszi Város Önkormányzata
2092 Budakeszi, Fő utca 179.

A művelési ág és a minőségi osztály megjelölése és ábrázolása, a kataszteri tiszta jövedelem számítása helyes, az adatok a földminősítési eljárás eredményének megfelelően kerültek feltüntetésre.

A helyrajzi számozás és területszámítás helyes. Ez a záradék a keletkezéstől számított egy évig hatályos.

Takács Nándor
Készítő, minőségét tanúsító földmérő
földmérő ig. száma: 6621/2014
Ing.rend.min.sz.: 1645/2000.
GD-T: 01-8871

Budapest, 2020. hó nap
Záradékoló:
Ing.rend.min.sz.:
Záradékoló:
Ing.rend.min.sz.:

Budapest, 2020. hó nap



TAKÁCS NÁNDOR
IPSZ: 1645/2000
Tel.: 06-20-260-0208


KISAJÁTÍTÁSI VÁLTOZÁSI VÁZRAJZ

a 074/100 helyrajzi számú földrészletről

M=1:2000

Kerékpárforgalmi létesítmények tervezése

A kisajátítási változasi vázrajz a terület kimutatással együtt érvényes.

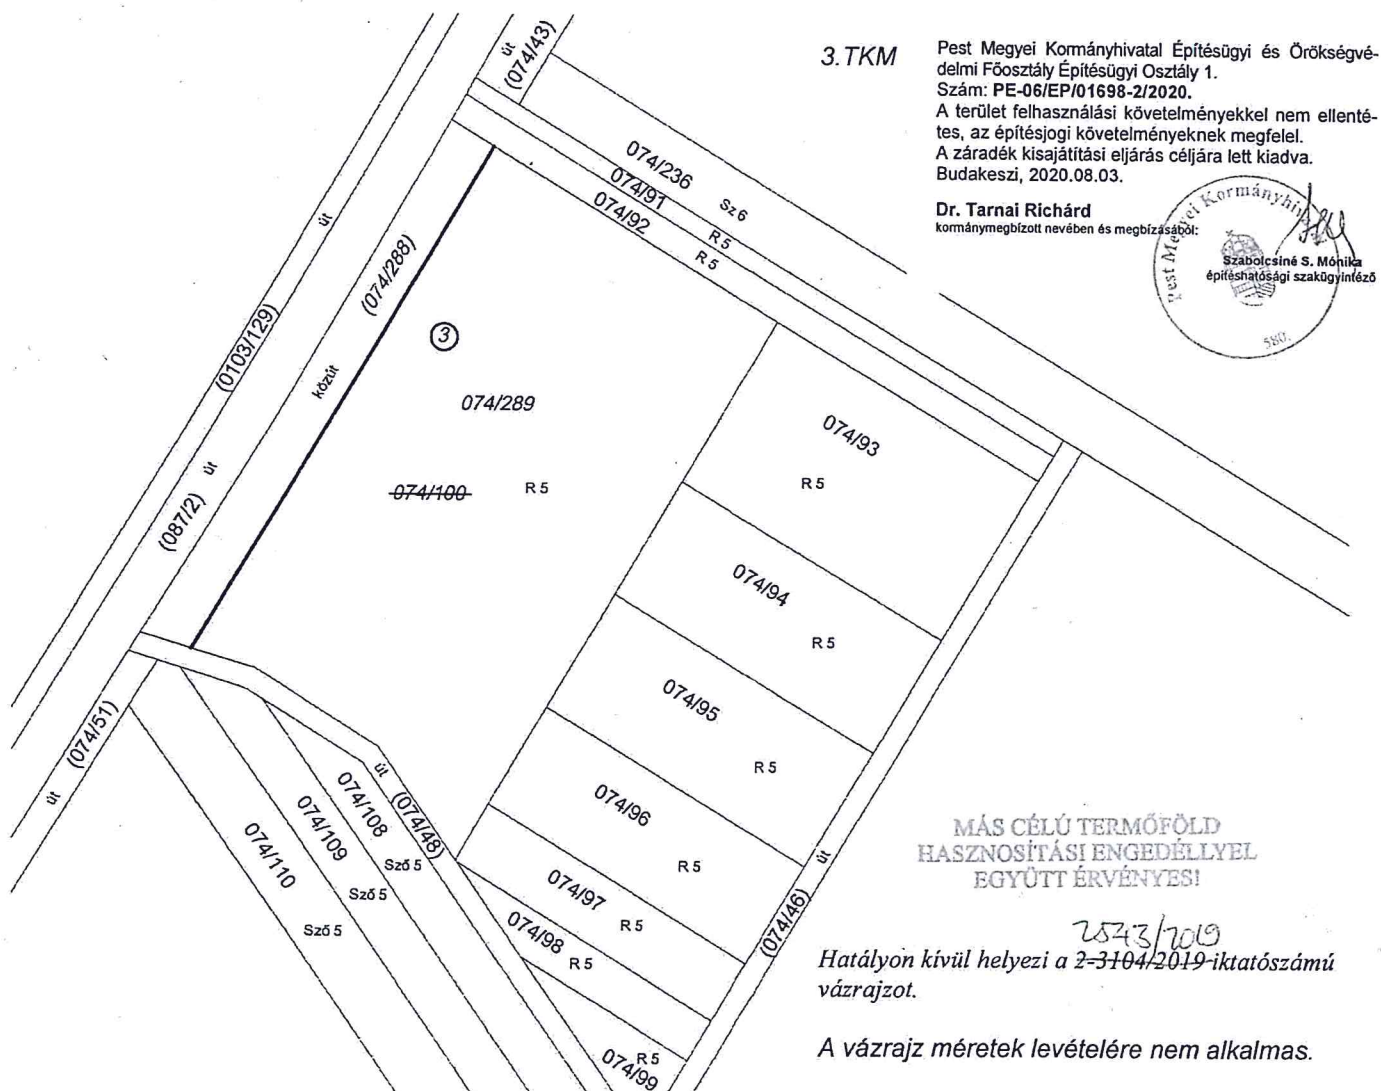

Budapest, 2020. május 29.

A művelési ág és a minőségi osztály megjelölése és ábrázolása, a kataszteri tiszta jövedelem számítása helyes, az adatok a földminősítési eljárás eredményének megfelelően kerültek feltüntetésre.

2020 JÚL 17.

Budapest, 2020. hó nap

Záradékoló:

TAKÁCS NÁNDOR

IRSZ: 1645/2000

Tel.: 06-20-260-0208

P.H.

A helyrajzi számozás és területszámítás helyes. Ez a záradék a keltezésétől számított egy évig hatályos.

Budapest, 2020. hó nap

Záradékoló:

Ing.rend.min.szám: 1489/1996

P.H.

Takács Nándor
Készítő, minőséget tanúsító földmérő
földmérő ig. száma: 6621/2014
Ing.rend.min.sz.: 1645/2000
GD-T: 01-8871

1112 Budapest, Rákóczi u. 43/a.
A munkavégző neve

Munkaszám: 27/2020

Pest Megyei Kormányhivatal/ Építészeti és Örökségvédelmi Főosztály Építészeti Osztály 1.
Szám: PE-06/EP/01698-2/2020.

A terület felhasználási követelményekkel nem ellentétes, az építészeti követelményeknek megfelel.

Dr. Tarnai Richárd

kormány megbízottjában és megbízásából:

Szabolcsiné S. Mónika
építészeti és szakügyintéző

MÁS CÉLÚ TERMŐFÖLD
HASZNOSÍTÁSI ENGEDÉLYRE
EGYÜTT ÉRVÉNYES!

Budakeszi város
költerület

Adatszolgáltatás iktatószáma: 2-1364/2020

TERÜLET KIMUTATÁS

a 074/100 helyrajzi számú földrészlet kisajátításáról
3. TKM

A terület kimutatás a kisajátítási változási vázrajzzal együtt érvényes.

Kerékpárgazdálkodási létesítmények tervezése

Kisajátítás előtti állapot										Kisajátítás utáni állapot						
Sorszám	Szolgalmi és egyéb használati jogok	Hrsz.	Alrészlet			Terület	Kat. jöv.	Kisajátítás utáni			Kisajátított		Visszamaradt		Megjegyzés	
			betűjelzés	műv. ága	min.oszt.			Terület	Kat. jöv.	Terület	Kat. jöv.					
1		3	4			5	6	7	8		9	10	11	12	13	14
3		074/100		rét, közszégi minitater	5	1.6825	52.66	074/288			0.2190	0.00				
								074/289						1.4635	45.81	
	Mindösszesen:					1.6825	52.66				0.2190	0.00	1.4635	45.81		

Budapest, 2020. május 29.

A kisajátítást kérő neve, címe:
Budakeszi Város Önkormányzata
2092 Budakeszi, Fő utca 179.

A művelési ág és a minőségi osztály megjelölése és ábrázolása, a kataszteri tiszta jövedelem számítása helyes, az adatok a földminősítési eljárás eredményének megfelelően kerültek feltüntetésre.

A helyrajzi számozás és területszámítás helyes. Ez a záradék a kelteztől számított egy évig hatályos.


Budapest, 2020. hó nap



Takács Nándor

Készítő, minőséget tanúsító földmérő
földmérő ig. száma: 6621/2014
Ing.rend.min.sz.: 1645/2000
GD-T: 01-8871

TAKÁCS NÁNDOR
IRSZÉH 1645/2000
Tel.: 06-20-260-0208

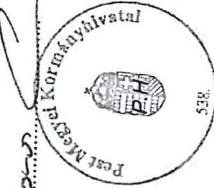

Záradékoló:



Ing.rend.min.szám: 1489/1996

P.H.



Geo World-Tech Kft.

1112 Budapest, Rétköz u. 43/a.

A munkavégző neve

Munkaszám: 25/2020

3

Budakeszi

város

külterület

Adatszolgáltatás iktatószáma: 2-1362/2020

KISAJÁTÍTÁSI VÁLTOZÁSI VÁZRAJZ

a 074/91 helyrajzi számú földrészletről

M=1:2000

1.TKM

A kisajátítási változási vázrajz a terület kimutatással együtt érvényes.


Kerékpárforgalmi létesítmények tervezése

2540/2019

Hatályon kívül helyezi a 2-3102/2019-iktatószámú vázrajzot.

A vázrajz méretek levételére nem alkalmas.

MÁS CÉLÚ TERMŐFÖLD
HASZNOSÍTÁSI ENGEDÉLYREI
EGYÜTT ÉRVÉNYES!

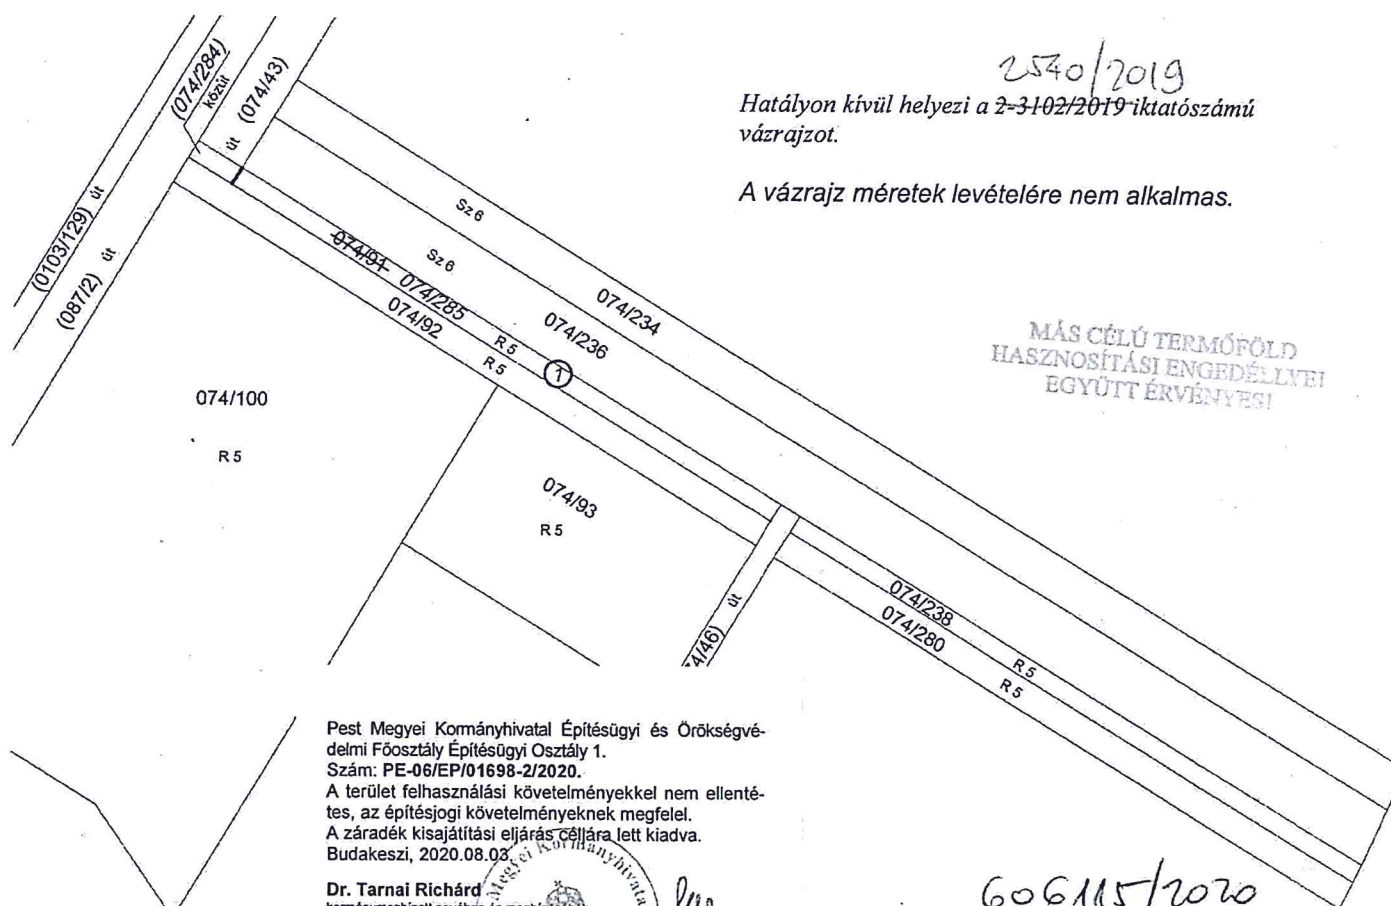

Pest Megyei Kormányhivatal Építésügyi és Örökségvédelmi Főosztály Építésügyi Osztály 1.

Szám: PE-06/EP/01698-2/2020.

A terület felhasználási követelményekkel nem ellentétes, az építésügyi követelményeknek megfelel.

A záradék kisajátítási eljárás céljára lett kiadva.

Budakeszi, 2020.08.03.

Dr. Tarnai Richárd

kormány megbízott nevében és megbízásából:

Szabolcsiné S. Mónika
építéshatósági szakügyintéző

Budapest, 2020. május 29.

A művelési ág és a minőségi osztály megjelölése és ábrázolása, a kataszteri tiszta jövedelem számítása helyes, az adatok a földminősítési eljárás eredményének megfelelően kerültek feltüntetésre.

2020 JÚL 29.

Budapest, 2020. hó nap

Záradékoló:



Takács Nándor

Készítő, minőséget tanúsító földmérő

földmérő ig. száma: 6621/2014

Ing.rend.min.sz.: 1645/2000

GD-T: 01-8871

TAKÁCS NÁNDOR

IRSZ: 1645/2000

P.H.

Tel.: 06-20-260-0208

606115/2020

E-37/2020

A helyrajzi számozás és területszámítás helyes. Ez a záradék a keltezésétől számított egy évig hatályos.

Budapest, 2020. hó nap

Záradékoló:

Ing.rend.min.száma:

Pod Éva Ágnes

Ing.rend.min.sz.: 1489/1996



Geo World-Tech Kft.
1112 Budapest, Rétköz u. 43/a.

A munkavégző neve

Munkaszám: 25/2020

Pest Megyei Kormányhivatal Építésügyi és Örökségvédelmi Főosztály Építésügyi Osztály 1.
Szám: PE-06/EP/01698-2/2020.

A terület felhasználási követelményekkel nem ellentétes, az építészeti követelményeknek megfelel. A záradék kiejáratási eljárás-céjára lett kiadva.

Dr. Tarnai Richárd
Kormánybiztos nevében és megbízásából

TERÜLET KIMUTATÁS

a 074/91 helyrajzi számú földrészlet kisajátításáról
1. TKM

Kérékpárforgalmi létesítmények tervezése

MÁS CÉLÚ TERMŐFÖLD
HASZNOSÍTÁSI ENGEDÉLYREL
EGYÜTT ÉRVÉNYES!

Kisajátítás előtti állapot										Kisajátítás utáni állapot						
Sorszám	Szolgalmi és egyéb használati jogok	Hrsz.	Alrészlet			Terület	Kat. jöv.	Kisajátítás utáni			Kisajátított		Visszamaradt		Megjegyzés	
			betűjelzés	műv. ága	min.oszt.			Hrsz.	Terület	Kat. jöv.	Terület	Kat. jöv.				
1		3	4			5	6	7	8	9	10	11	12	13	14	
1		074/91		5	0.1000	3.13	074/284		0.0074	0.00						
							074/285		rét	5			0.0926	2.90		
	Mindösszesen:				0.1000	3.13				0.0074	0.00	0.0926	2.90			

Budapest, 2020. május 29.

A kisajátítást kérő neve, címe:
Budakeszi Város Önkormányzata
2092 Budakeszi, Fő utca 179.

A művelési ág és a minőségi osztály megjelölése és ábrázolása, a kataszteri tiszta jövedelem számítása helyes, az adatok a földminősítési eljárás eredményének megfelelően kerültek feltüntetésre.

A helyrajzi számozás és területszámítás helyes. Ez a záradék a keltezésről számított egy évig hatályos.

Budapest, 2020. nap
2020 JUL 22. hó nap

Budapest, 2020. július 29. nap

földmértő i.g. száma: 6621/2014
ing.rend.min.sz.: 1645/2000
GD-T: 01-8871

TAKÁCS NÁNDOR
 IRSZ: 1645/2000
 P.H. Tel.: 06-20-260-0208

Záradékből:  2
 Ing. rend. mű. száma.: 200 Évr. 28 Pcs
 Pécsi Megyei Könyvtár
 Pécs: 1483/1996

P.H.



Geo World-Tech Kft.

1112 Budapest, Rétköz u. 43/a

A munkavégző neve

Munkaszám: 26/2020

3

Budakeszi

város

külterület

Adatszolgáltatás iktatószáma: 2-1363/2020

KISAJÁTÍTÁSI VÁLTOZÁSI VÁZRAJZ


a 074/92 helyrajzi számú földrészletről

M=1:2000

2. TKM

A kisajátítási változási vázrajz a terület kimutatással együtt érvényes.

Kerékpárforgalmi létesítmények tervezése

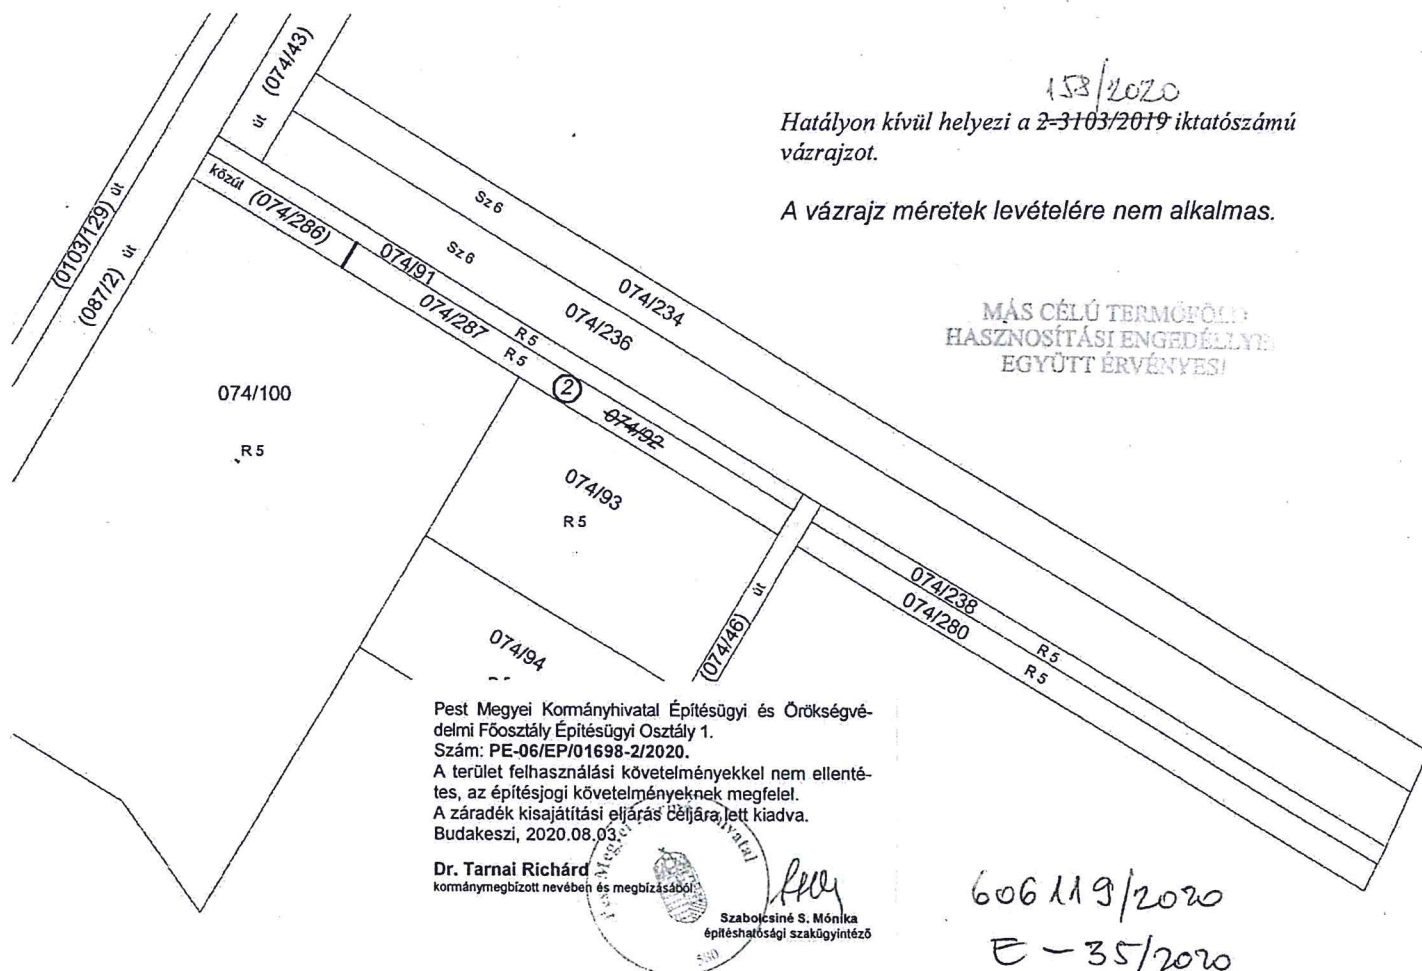

153/2020

Hatályon kívül helyezi a 2-3103/2019 iktatószámú vázrajzot.

A vázrajz méretek levételére nem alkalmas.

MÁS CÉLÚ TERMŐFÖLD
HASZNOSÍTÁSI ENGEDÉLYRE
EGYÜTT ÉRVÉNYES!

Pest Megyei Kormányhivatal Építésügyi és Örökségvédelmi Főosztály Építésügyi Osztály 1.
Szám: PE-06/EP/01698-2/2020.

A terület felhasználási követelményekkel nem ellentétes, az építésügyi követelményeknek megfelel.
A záradék kisajátítási eljárás céljára lett kiadva.
Budakeszi, 2020.08.03.

Dr. Tarnai Richárd
kormány megbízott nevében és megbízásából

Szabolcsiné S. Mónika
építésügyi szakügyintéző

Budapest, 2020. május 29.

A művelési ág és a minőségi osztály megjelölése és ábrázolása, a kataszteri tiszta jövedelem számítása helyes, az adatok a földminősítési eljárás eredményének megfelelően kerültek feltüntetésre.

2020 JÚL 17.

Budapest, 2020. hó nap

Záradékoló:

606119/2020
E-35/2020

A helyrajzi számozás és területszámítás helyes. Ez a záradék a kelteztől számított egy évig hatályos.

2020 JÚL 17.

Budapest, 2020. hó nap

Záradékoló:

Ing.rend.min.szám:

Bod Éva Ágnes
Irsz: 1489/1996

P.H

Takács Nándor

Készítő, minőséget tanúsító földmérő

földmérő ig. száma: 6621/2014

Ing.rend.min.sz.: 1645/2000

GD-T: 01-8871

TAKÁCS NÁNDOR

IRSZ: 1645/2000

Tel.: 06-20-260-0208

P.H.

Geo World-Tech Kft.
1112 Budapest, Rétköz u. 43/a
A munkavégző neve

Munkaszám: 26/2020

Pest Megyei Körmányhivatal Építészeti és Örökségvédelmi Főosztály Építészeti Osztály 1.
Szám: PE-06/EP/1698-2/2020.
A terület felhasználási követelményekkel nem ellentétes, az építészeti követelményeknek megfelel.
A záradék kisajátítási eljárás céljára lett kiadva.
Budakeszi, 2020.08.03.

Dr. Tarnai Richárd
Kormányhivatal
Szabolcsné S. Mónika
Építészeti szakigazgató

Budakeszi város
külföldi

Adatszolgáltatás iktatószáma: 2-1363/2020

TERÜLET KIMUTATÁS

a 074/92 helyrajzi számú földrészlet kisajátításáról

2. TKM

A terület kimutatás a kisajátítási változási vázrajzzal együtt érvényes.

Kerékpárforgalmi létesítmények tervezése

MÁS CÉLÚ TERMŐFÖLD
HASZNOSÍTÁSI ENGEDÉLYVEL
EGYÜTT ÉRVÉNYES!

Kisajátítás előtti állapot													Kisajátítás utáni állapot												
Sorszám	Szolgalmi és egyéb használati jogok	Hrsz.	Alrészlet				Terület	Kat. jöv.	Kisajátítás utáni				Kisajátított			Visszamaradt		Megjegyzés							
			betűjelzés		műv. ága				min.oszt.	Hrsz.	Terület	Kat. jöv.	Terület	Kat. jöv.	Terület	Kat. jöv.									
1	2	3	4		5	6	7	8	9	10	11	12	13	14											
I		074/92		rét	5	0.1511	4.73	074/286		0.0381	0.00														
								074/287										5	rét	0.1130	3.54				
	Mindösszesen:					4.73			0.0381	0.00	0.1130	3.54													

Budapest, 2020. május 29.

A kisajátítást kérő neve, címe:
Budakeszi Város Önkormányzata
2092 Budakeszi, Fő utca 179.

A művelési ág és a minőségi osztály megjelölése és ábrázolása, a kataszteri tiszta jövedelem számítása helyes, az adatok a földminősítési eljárás eredményének megfelelően kerültek feltüntetésre.


A helyrajzi számozás és területszámítás helyes. Ez a záradék a kellezéstől számított egy évig hatályos.

Budapest, 2020. hó nap

2020 JÚL 17.

Budapest, 2020. hó nap

Takács Nándor
Készítő, minőségi tanúsító földmérő
földmérő lg. száma: 662/2014
Ing.rend.min.sz.: 1645/2000
GD-T: 01-8871

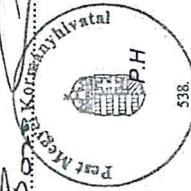

Záradékoló:
Ing.rend.min.szám:
Bod Éva Ágnes
Iktató: 1489/1996
P.H.

TAKÁCS NÁNDOR
IRSZ: 1645/2000
P.H.: 06-20-260-0208