

Geo World-Tech Kft.  
1112 Budapest, Rétköz u. 43/a.

A munkavégző neve

Munkaszámok: 25/2020  
26/2020  
27/2020  
28/2020

Budakeszi város  
külsőterület

Adatszolgáltatás iktatószámok: 2-1362/2020  
2-1363/2020  
2-1364/2020  
2-1365/2020


## KISAJÁTÍTÁSI ÁTNÉZETI TÉRKÉP

a 074/91, 074/92, 074/100, 074/142 helyrajzi számú  
földrészletek kisajátításáról

M=1:2000

Kerékpárforgalmi létesítmények tervezése

1, 2, 3, 4 TKM

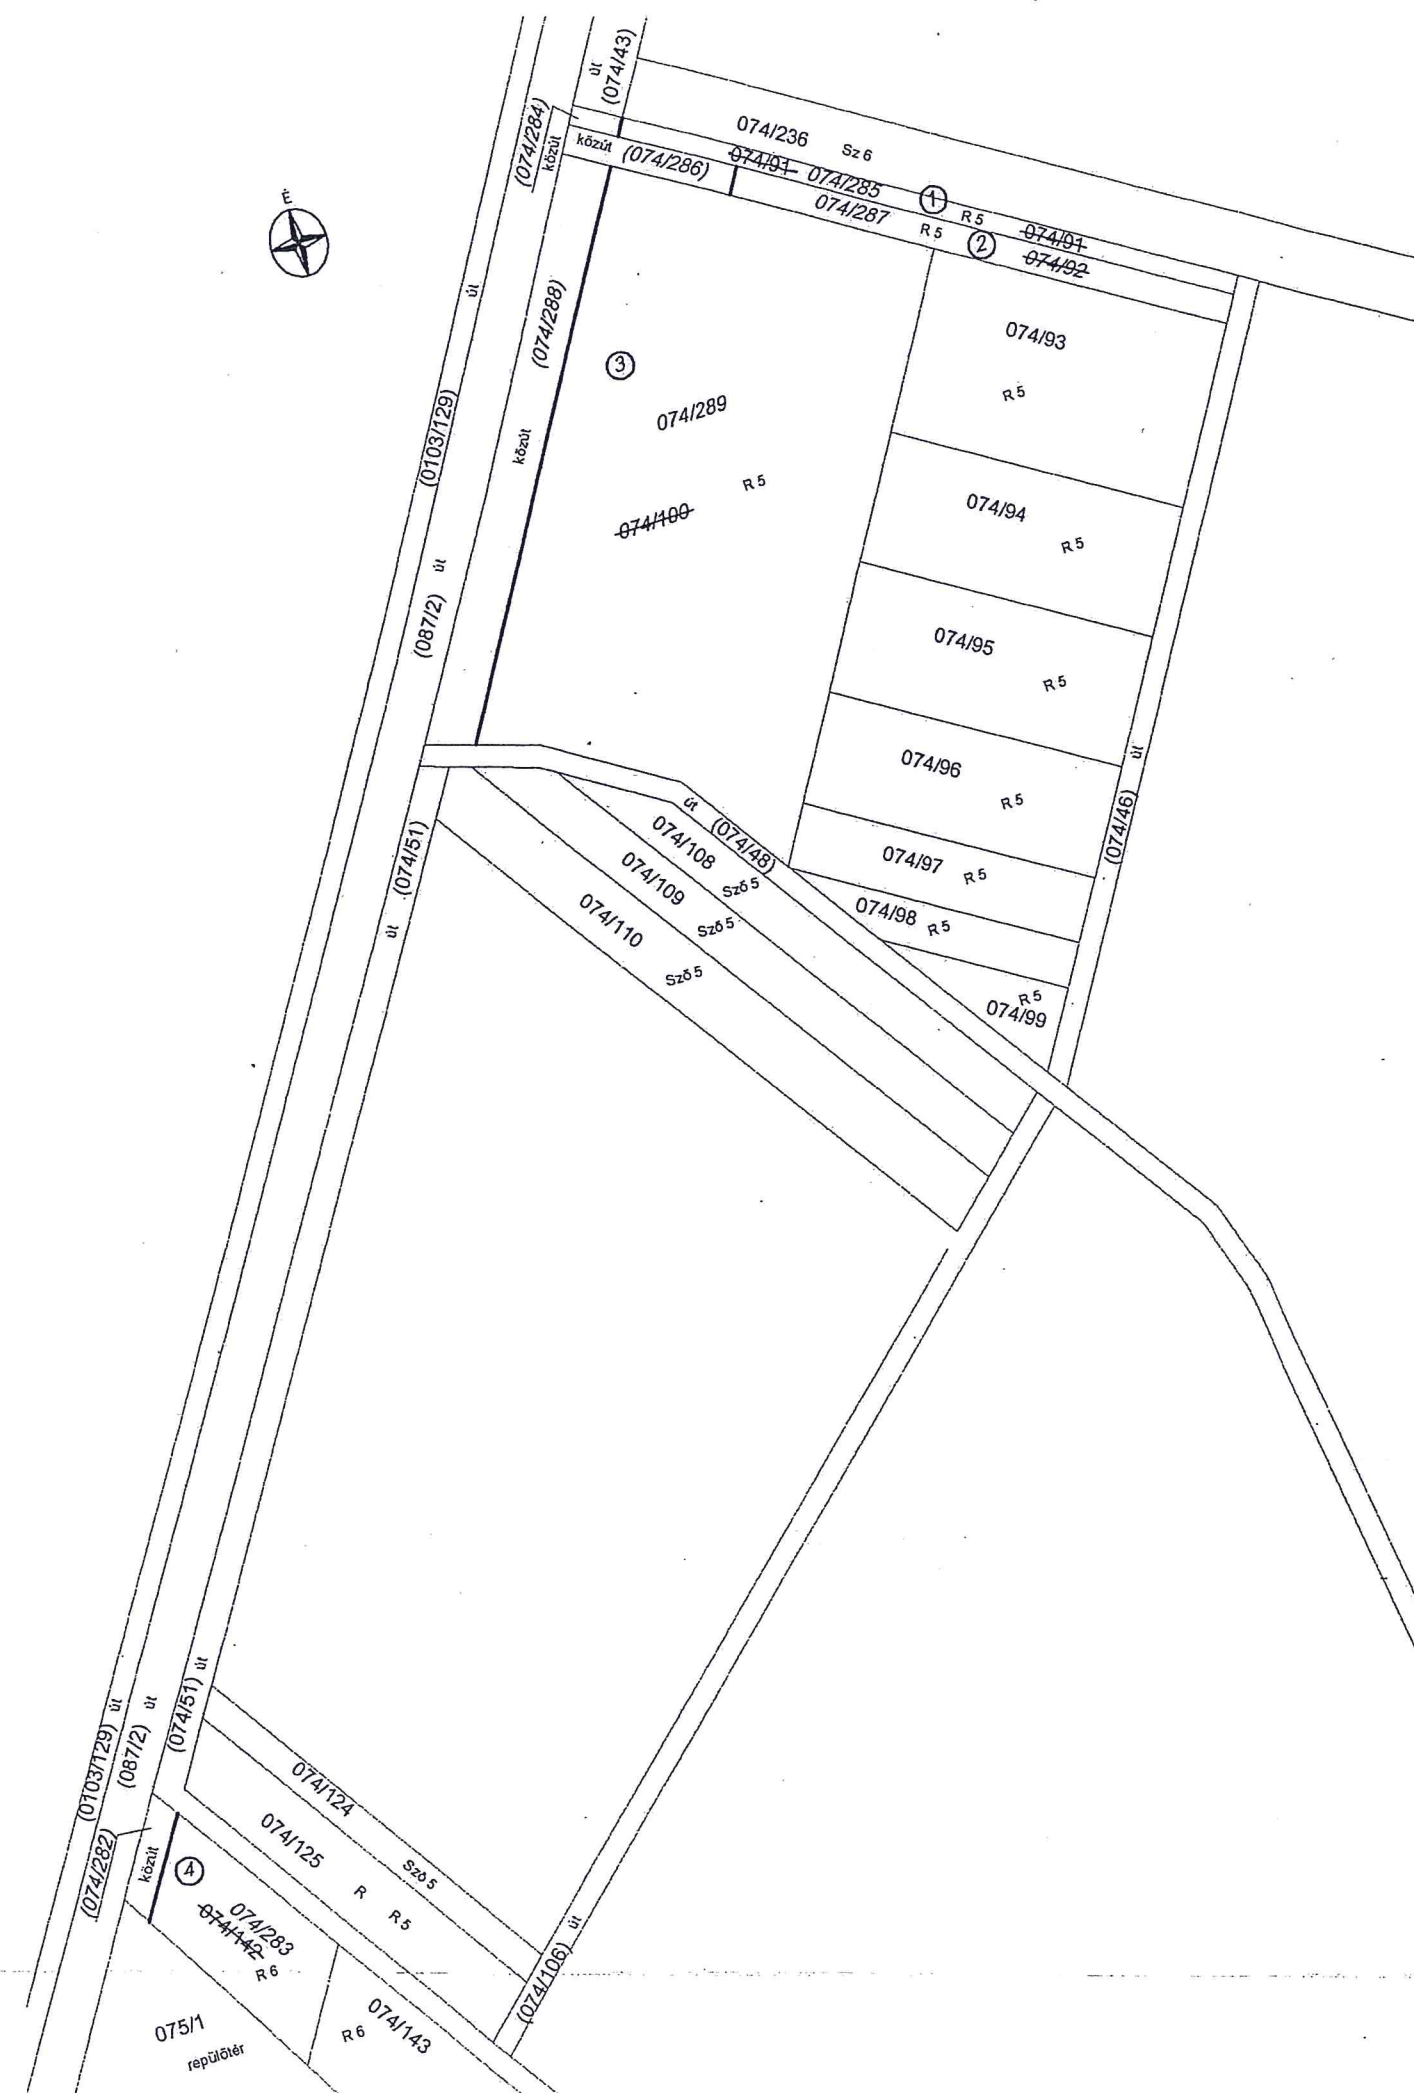

Budapest, 2020. május 29.

6.06421-2020

Budapest, 2020. 2020 JÚL 29. hó ..... nap

Záradékoló: .....  
Ing.rend.min.szám.: .....  
Ing.szám.: 1463/1996

Takács Nándor  
Készítő, minőséget tanúsító földmérő  
földmérő ig. száma: 6621/2014  
Ing.rend.min.sz.: 1645/2000  
GD-T: 01-8871

TAKÁCS NÁNDOR  
IRSZ: 1645/2000  
Tel.: 06-20-260-0208

P.H.

