


Tervezett eszközök		
B11-03	Kötélpiramis 2,5m	1db
IE-01	Kerekesszékes forgóhinta	1db
B1-12	H-6 hintaállvány	1db
B3-40	Ligeti vár csőcsúszdával	1db
B4-10	Labirintus csőalagúttal	1db
B6-04	Teknős	1db

B6-08-02	Kétszemélyes elefánt	1db
B6-22	Duplarugós libikóka	1db
J1-08	Gumi laphinta	1db
J1-12	Madárfészekhinta	1db
J1-17	Baba-mama hintaülőke	1db

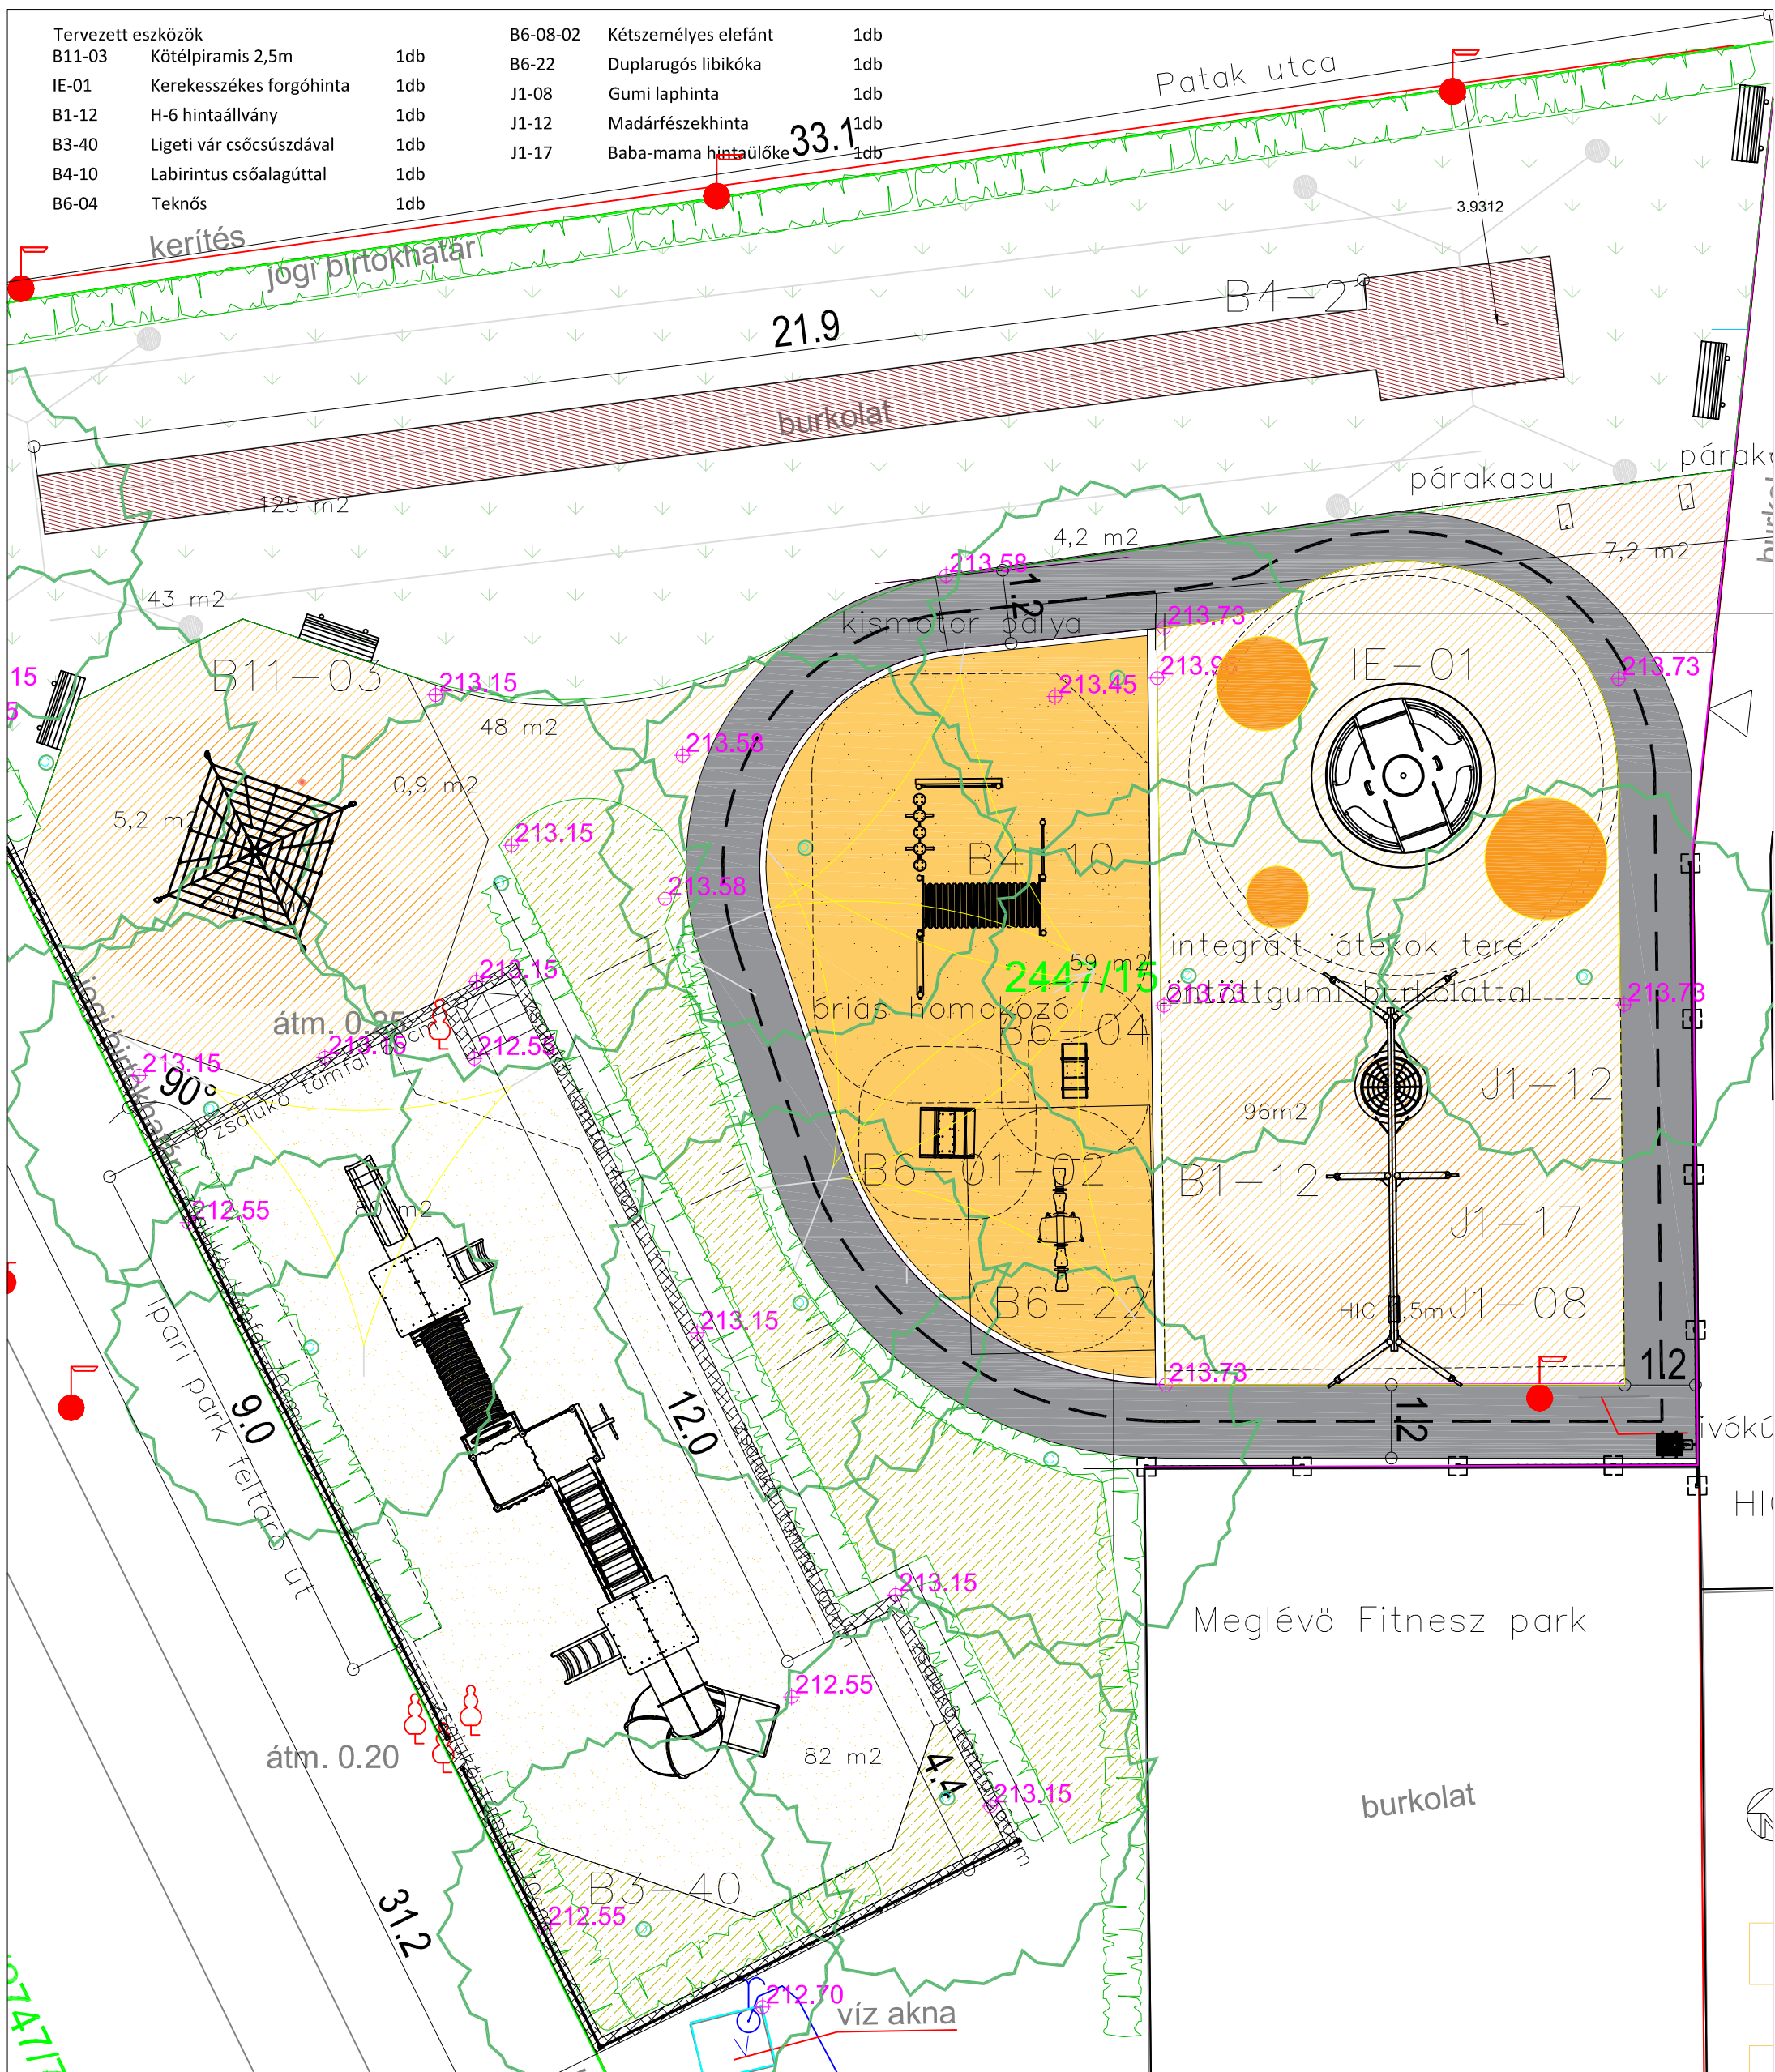

JELMAGYARÁZAT

	tervezési terület		beton kerti szegély		Meglévő magasság
	Terraway burkolat		esésvédő tér		Lámpatest
	Gyep		Gumilap		Párapapu
	Évelő		pad		Ivőkút
	tervezett fa		öntött gumi		Vízakna
	Kerítés		esésvédő homok		tűzcsap
	Zsalukő fal 0,5m		agyagos homok		15ös zsalukő padka

PATAK PARK JÁTSZÓTÉR

2092 Budakeszi,
Hrsz 2747/15

Budakeszi Város Önkormányzata
2092 Budakeszi Fő utca 179.