



ALAPRAJZ M=1:100

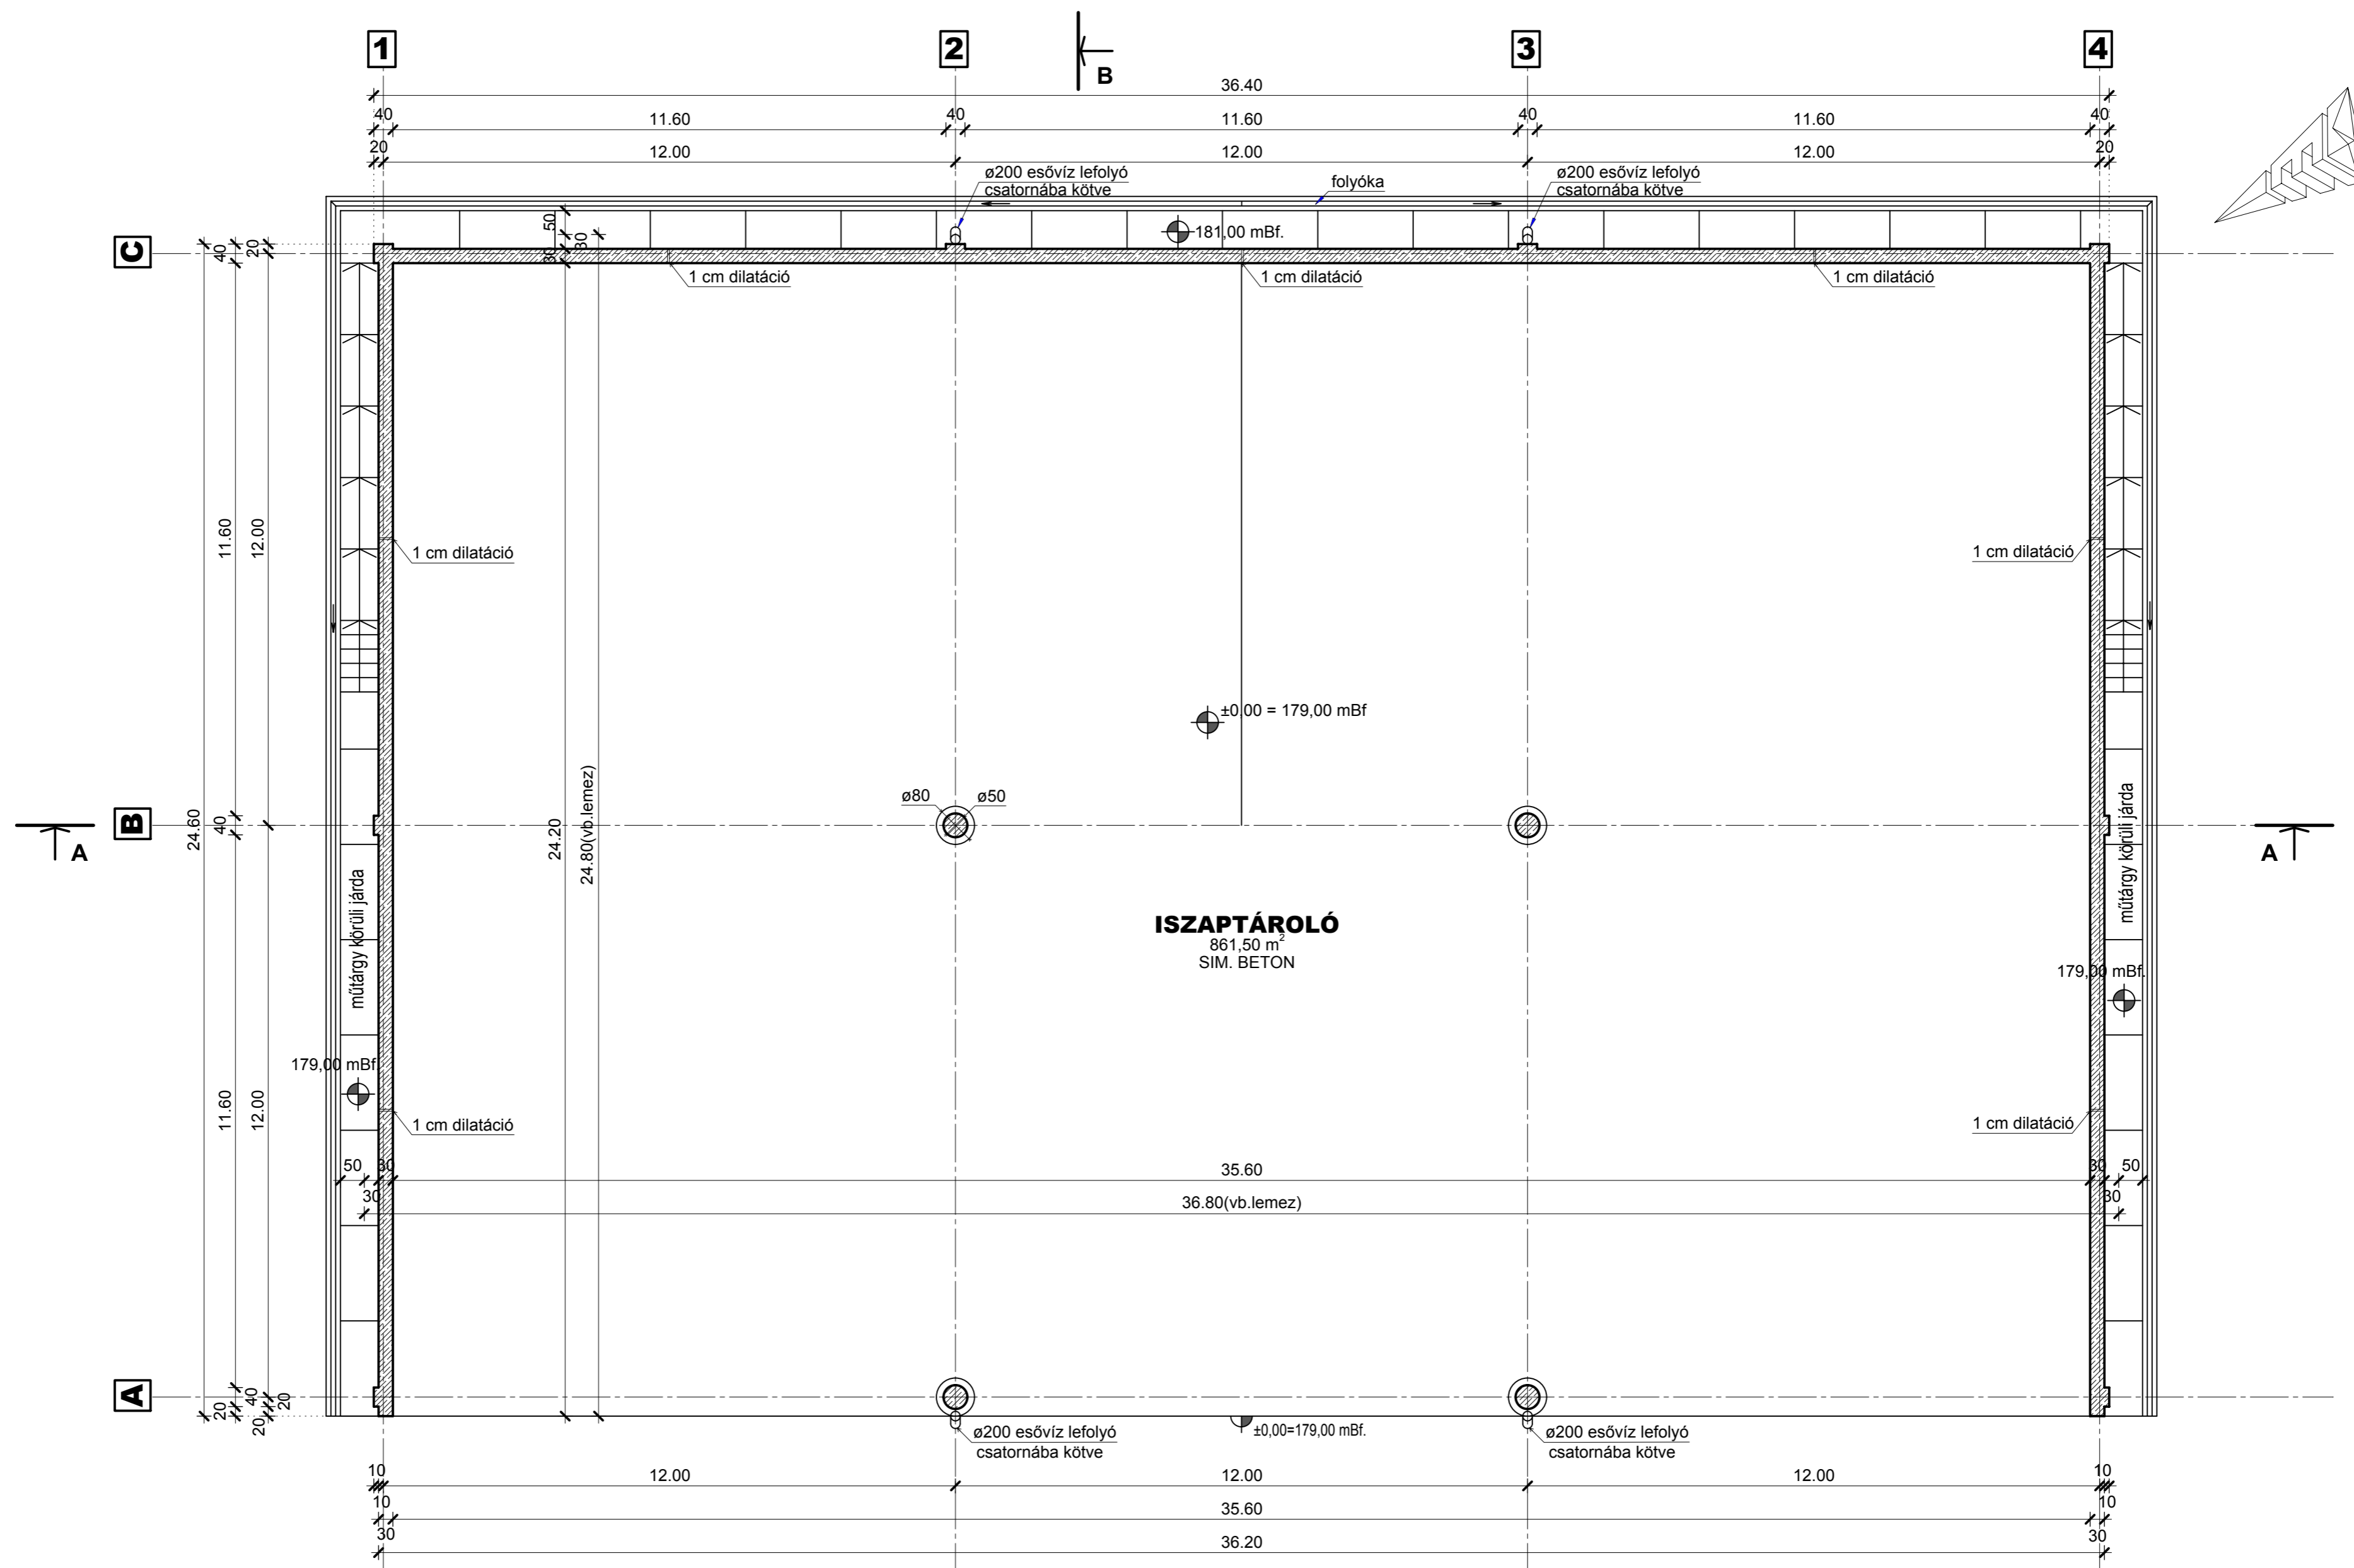

TETŐALAPRAJZ M=1:100

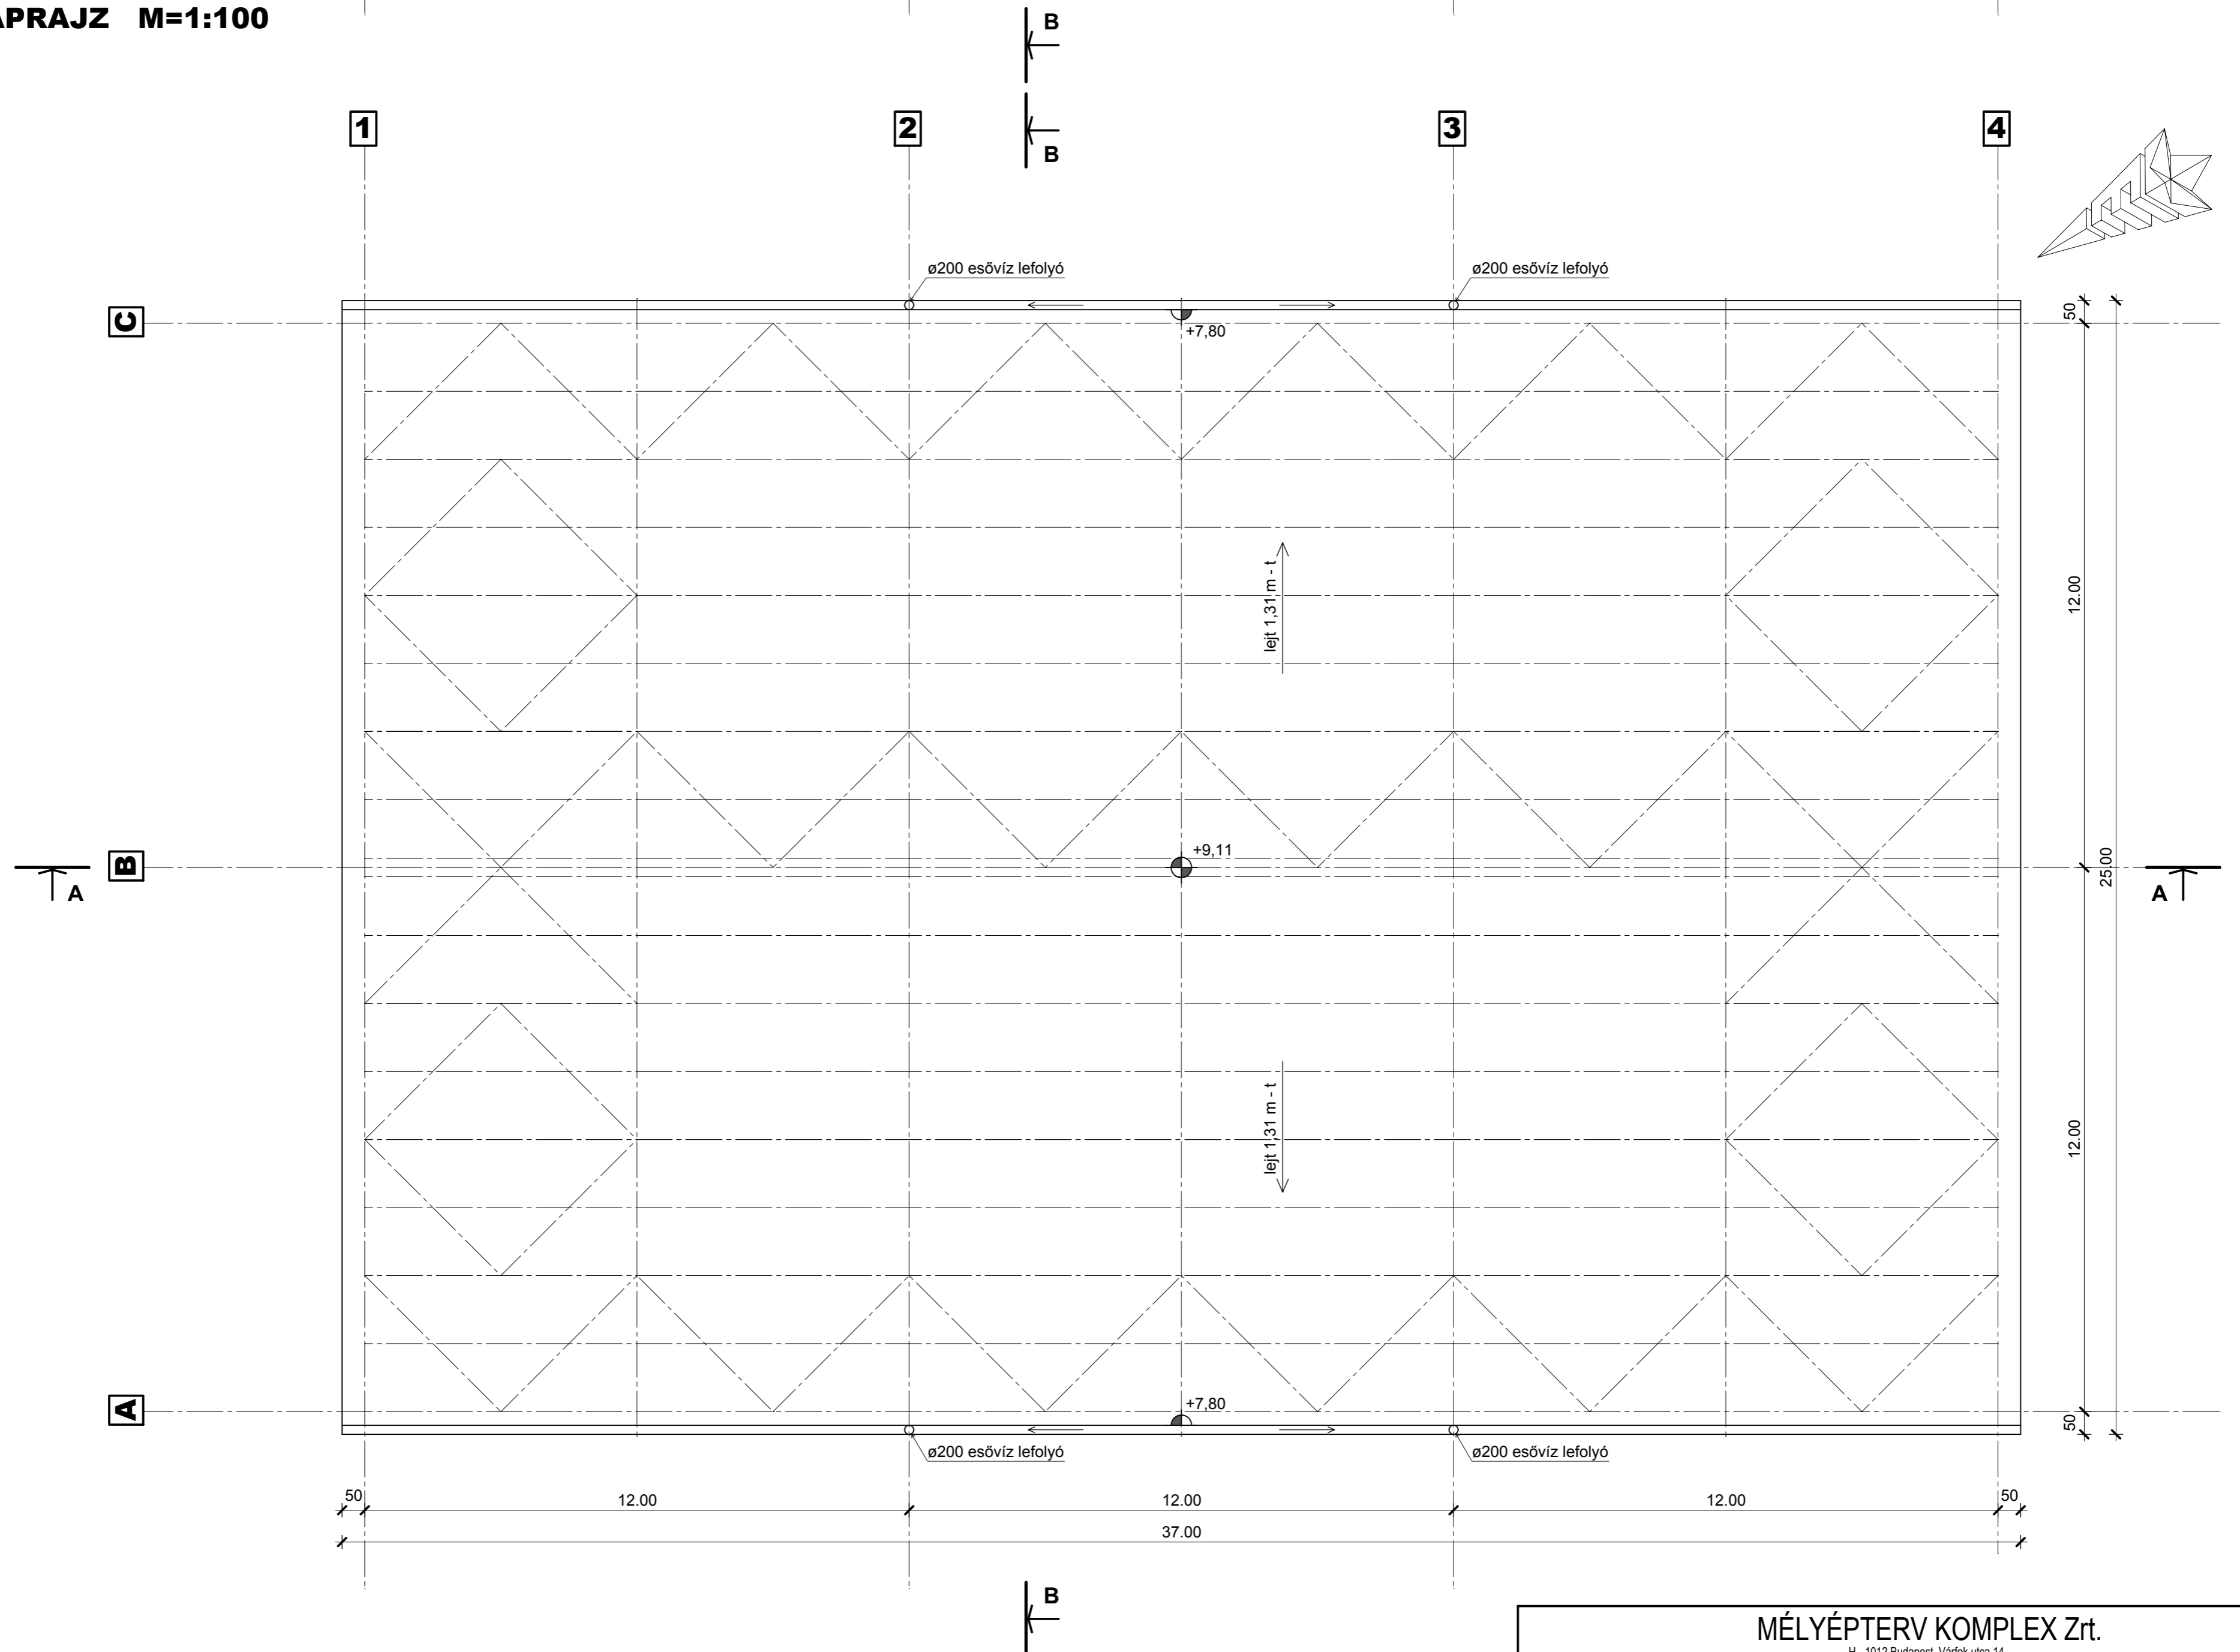

MEGJEGYZÉSEK:

A csatlakozó út szintje -0,10
Kitézést lásd a 1-13 sz. rajzon.
±0,00 = 179,00 mBf

MÉLYÉPTELV KOMPLEX Zrt.			
<small>H - 1012 Budapest, Várkút utca 14. Telefon: (36-1)214-0380 Fax: (36-1)375-4616 E-mail: komplex@melyeperterv.hu</small>			
Megrendelő: Budakeszi Város Önkormányzata		Tervező: 12.10-1589	
Munka megnevezése: BUDAKESEZI SZENNYVÍZELVEZETÉSI ÉS SZENNYVÍZTISZTÍTÁSI PROJEKT.		Rajzszám: 2-13	
Budakeszi város új szennyvíztisztító telepének vízjogi létesítési engedélyezési terve.			
Rajz megnevezése: Fedett iszaptároló Alaprajzok		Mérési arány: M=1:100	
Előző vezetője: Dr. Tóth László	Speciális tervező: Mikolcs László	Dátum: 2013.01.hó	File név:
Speciális osztályvezető: Péter Gábor	Részlettervező: Tabányi Zsuzsanna	Rajzméret: 	
Főtervező: Boda János	Elvi ellenőr: Dr. János József		
Speciális vez. tervező: Mikolcs László	Tételes ellenőr: Koncz Péter		
<small>Ez a terv a Mélyépterv Komplex Zrt. szellemi terméke. Csak a PTK 409. § (3) bek. szerinti szabad felhasználás!</small>			