


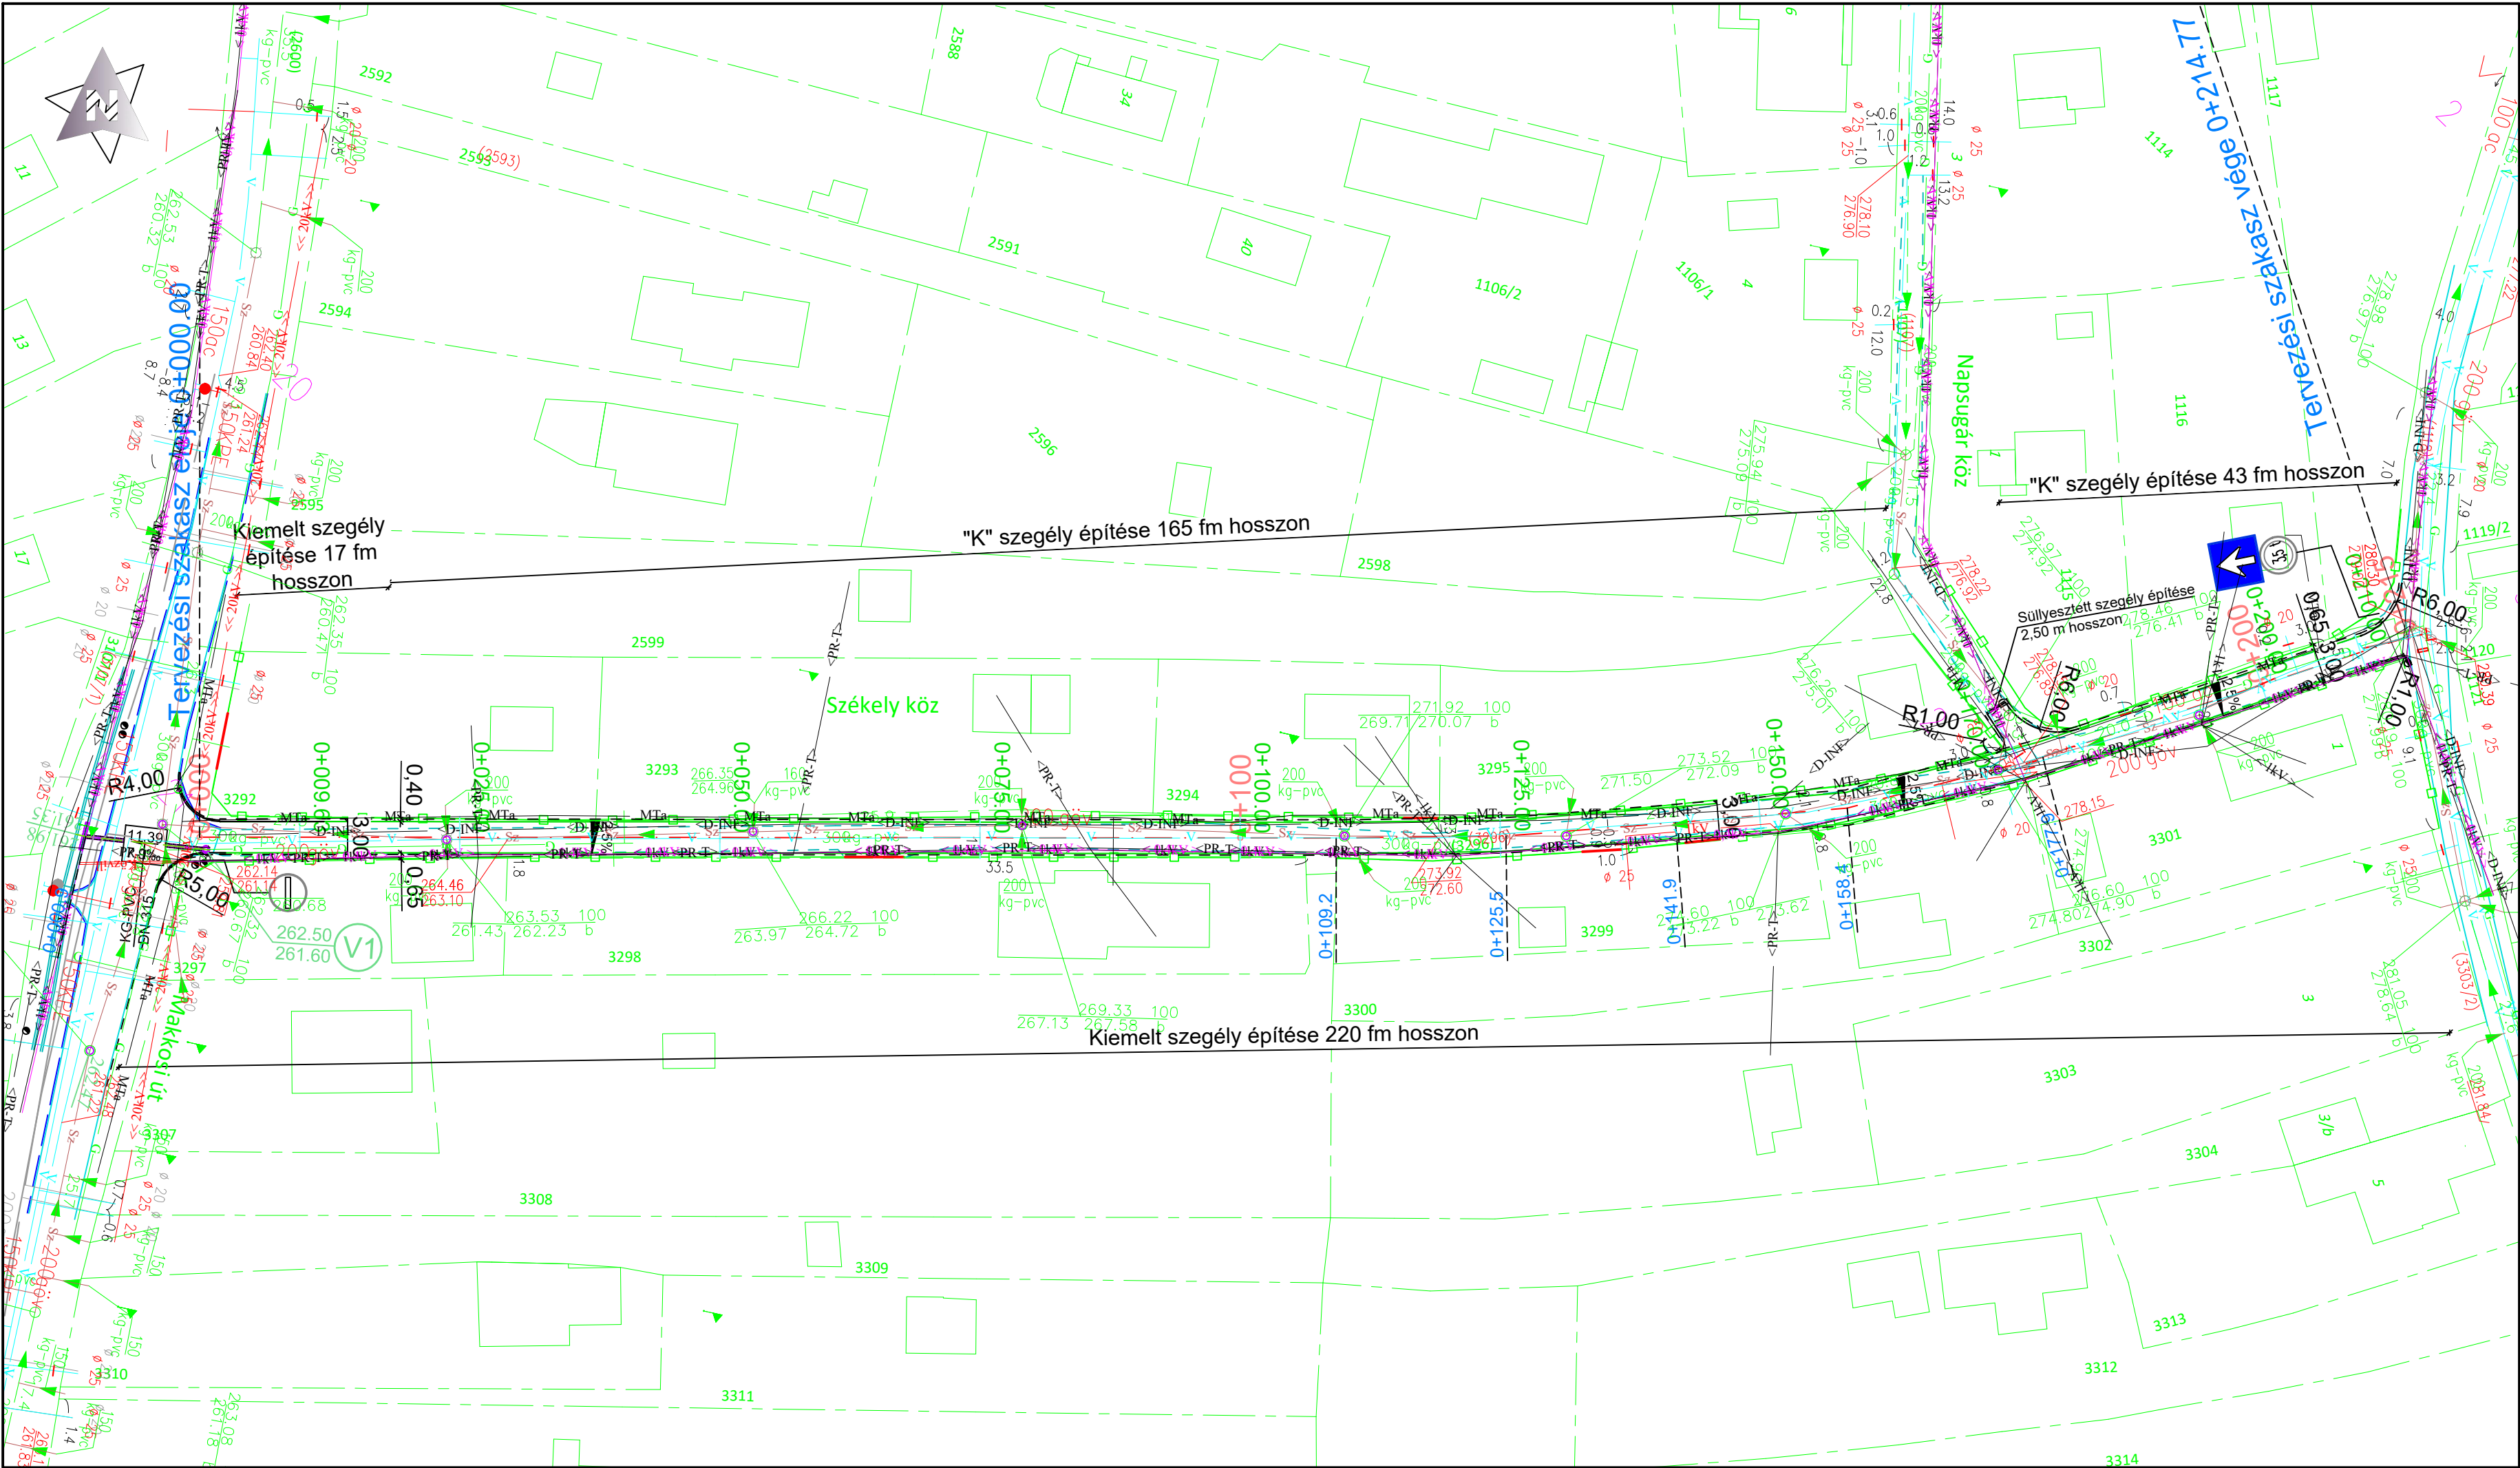

JELMAGYARÁZAT:

- Meglévő objektumok:
- V Vízvezeték
 - Sz Szennyvíz csatorna
 - G Gázvezeték
 - <1kV> KIF elektromos légvezeték
 - <<20kV>> KÖF elektromos légvezeték
 - <<0,4kV>> KÖZVILL elektromos légvezeték
 - 1kV KIF elektromos földkábel
 - <PR-T> PR-Telecom távközlési légvezeték
 - MTfa Magyar Telekom távközlési alépítmény
 - <D-INF> D-Infrastruktúra Kft. távközlési légvezeték


TERVEZETT objektumok:

- Murva út széle
- Tervezett szegély
- Tervezett lejtés
- Tervezett zárt csapadékcsonna
- Tervezett zárt csapadékcsonna szakasz hossza / Lejtés
- Víznyelő alna
- Akna szám / Terepszint / Folyásfenék szint
- Meglévő tábla
- Tervezett tábla

KIVITELI TERV

Infra Work Mérnöki Iroda Kft.

6200 Kiskörös, Batthyány Lajos utca 33. 1/1.
Tel.: +36 30 969 7164
E-mail: infraworkkft@gmail.com

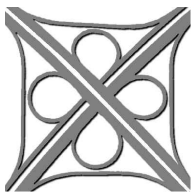

Tervfázis:

Építető:

Budakeszi Város Önkormányzata
2092 Budakeszi, Fő utca 179

Lebonyolító:

Budakeszi Városfejlesztési és Városüzemeltetési Kft.
2092 Budakeszi, Fő utca 179

Tárgy:

Budakeszi, Székely köz 3296 hrsz.
burkolatának felújítása

Munkaszám:

41/2024

Dátum:

2024. augusztus

Szakág:

Útépítés

Méretarány:

M 1:500

Részművelet:

Közmű GENPLAN
Helyszínrajz

Alapszint:

Balti

Rajzszám:

K-1

Tervező:

Maksa József
kam.sz.: 01-18485