


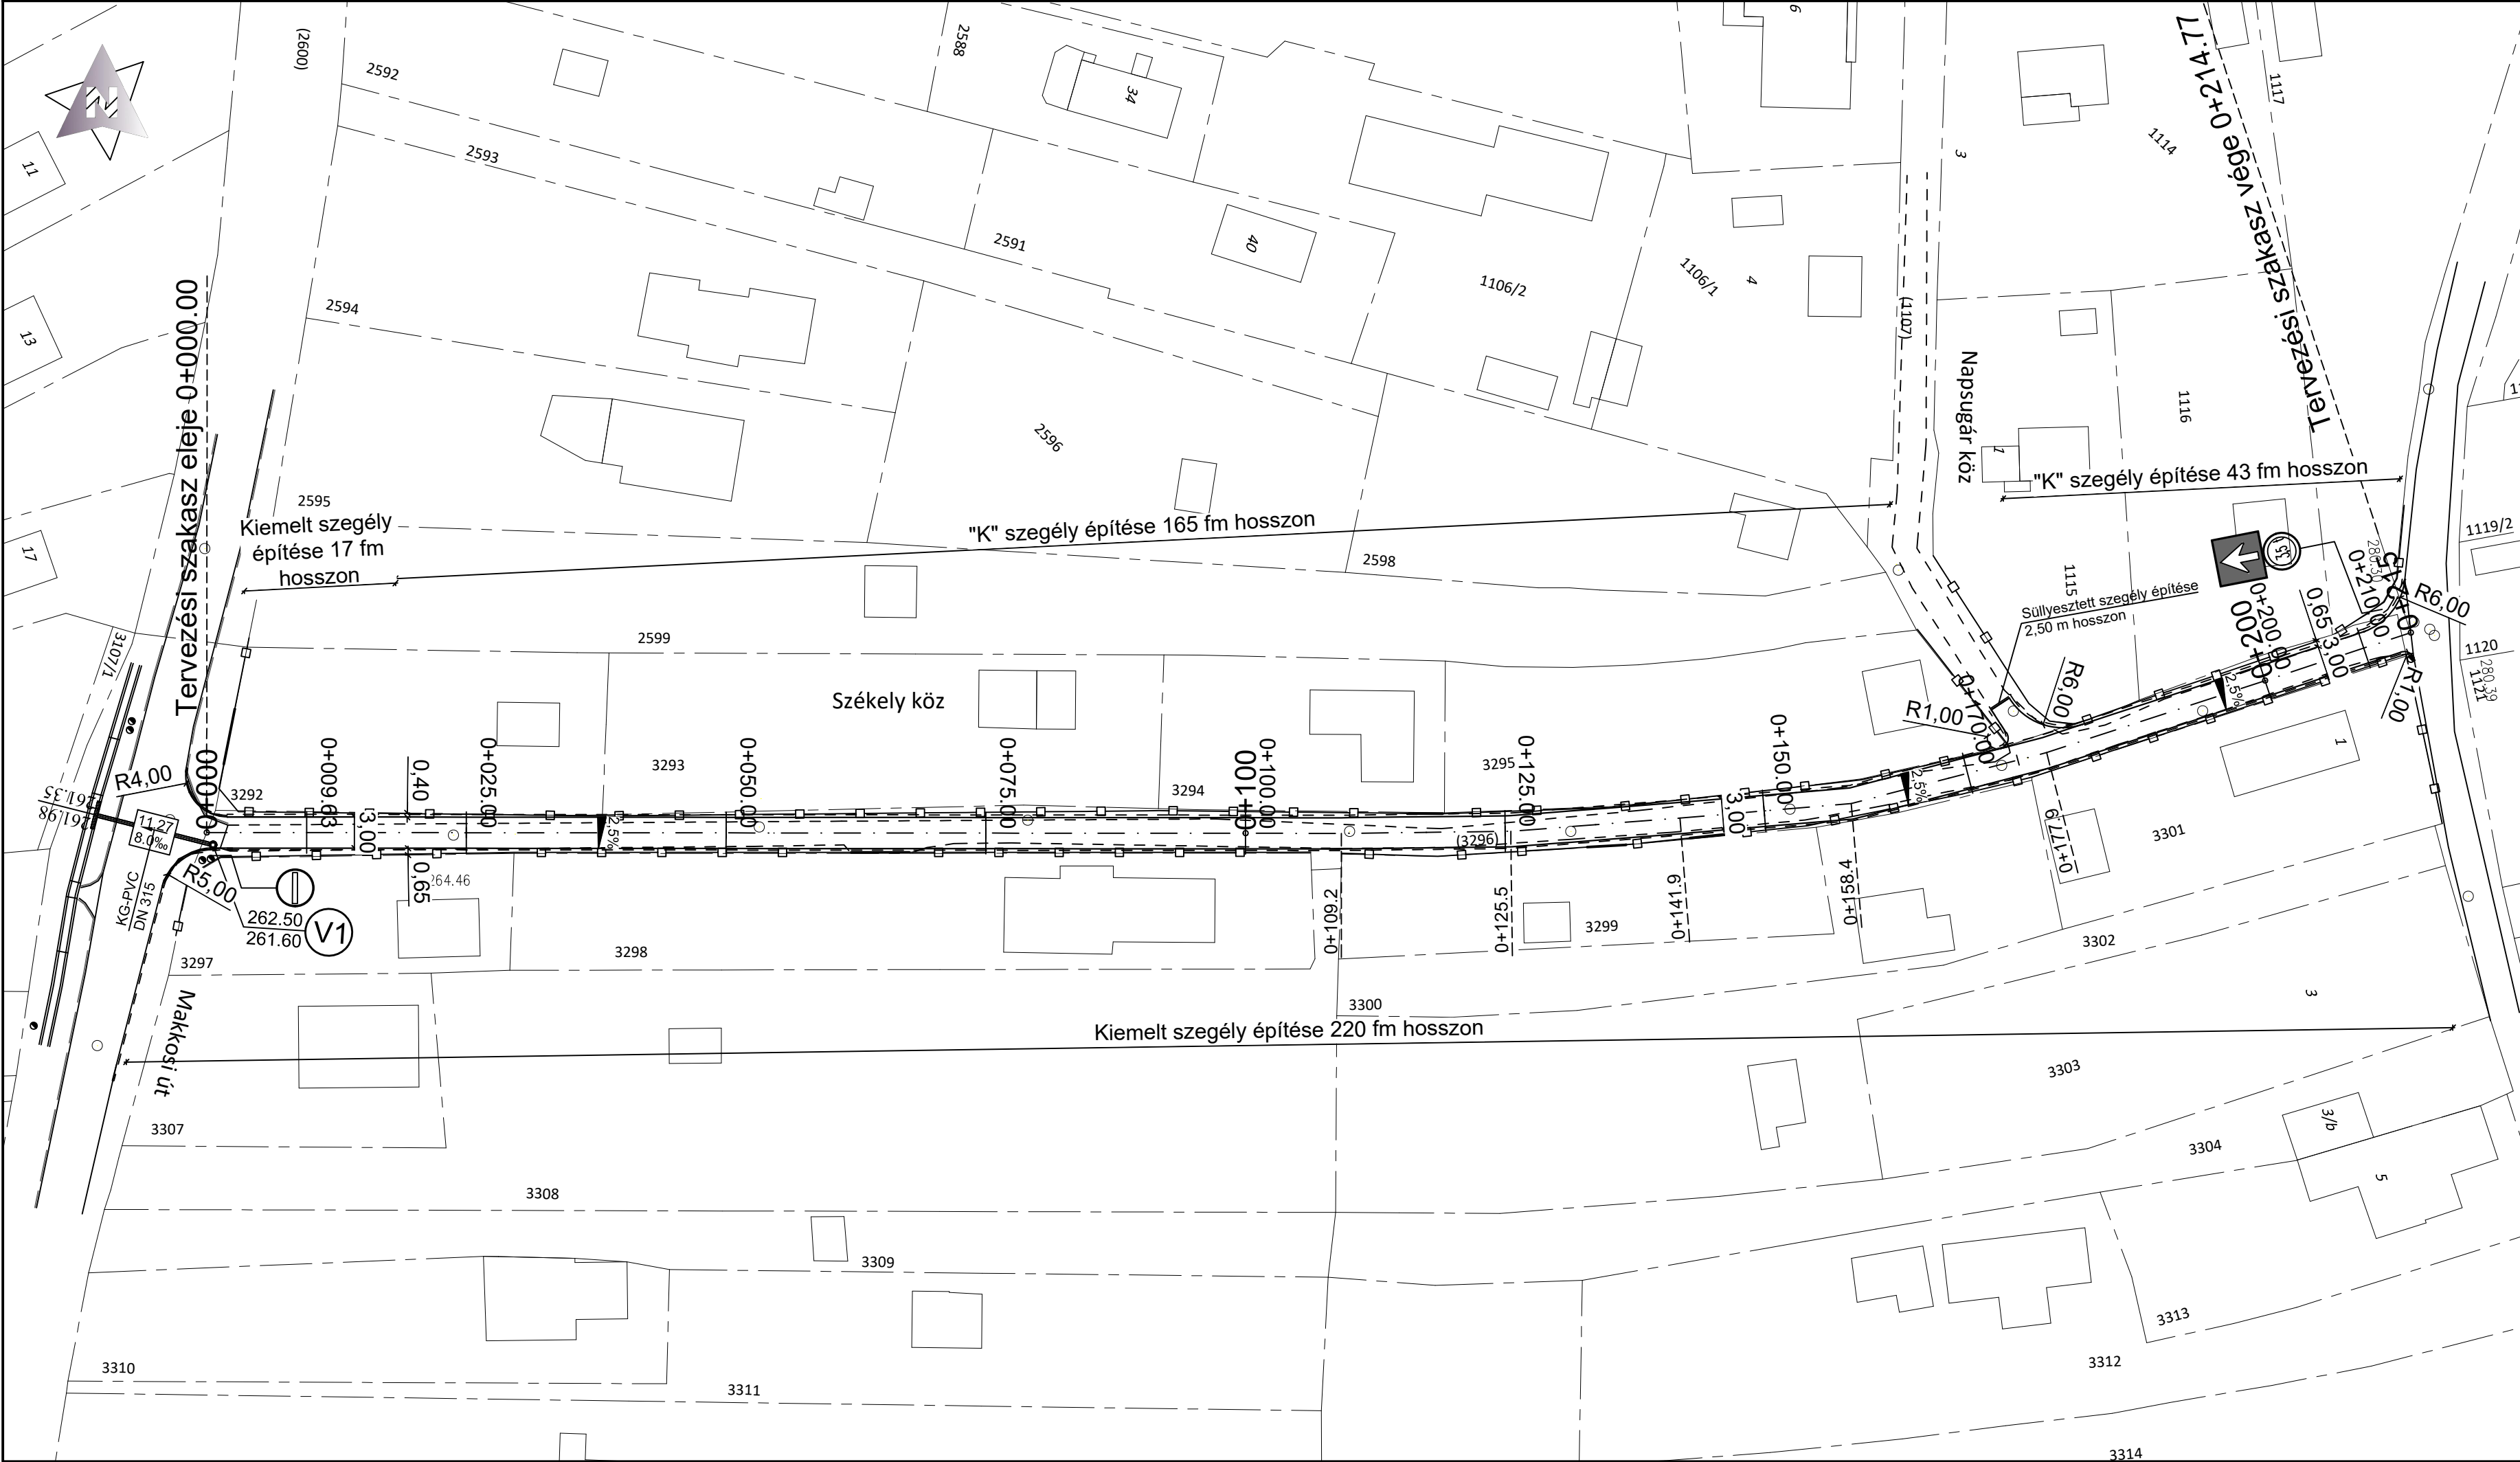

JELMAGYARÁZAT: Murva út széle Tervezett szegély Tervezett lejtés Tervezett zárt csapadécsatorna Tervezett zárt csapadécsatorna szakasz hossza / Lejtés Víznyelő alna Akna szám / Terepszint / / Folyásfenék szint Meglévő tábla Tervezett tábla				
Infra Work Mérnöki Iroda Kft. 6200 Kiskőrös, Batthyány Lajos utca 33. 1/1. Tel.: +36 30 969 7164 E-mail: infraworkkft@gmail.com				
Tervfázis: KIVITELI TERV				
Építető: Budakeszi Város Önkormányzata 2092 Budakeszi, Fő utca 179				
Lebonyolító: Budakeszi Városfejlesztési és Városüzemeltetési Kft. 2092 Budakeszi, Fő utca 179				
Tárgy: Budakeszi, Székely köz 3296 hrsz. burkolatának felújítása				Munkaszám: 41/2024
Szakág: Útépítés				Dátum: 2024. augusztus
Részművelet: Helyszínrajz				Méretarány: M 1:500
Tervező: Maksa József kam.sz: 01-18485				Alapszint: Balti
				Rajzszám: T-1