


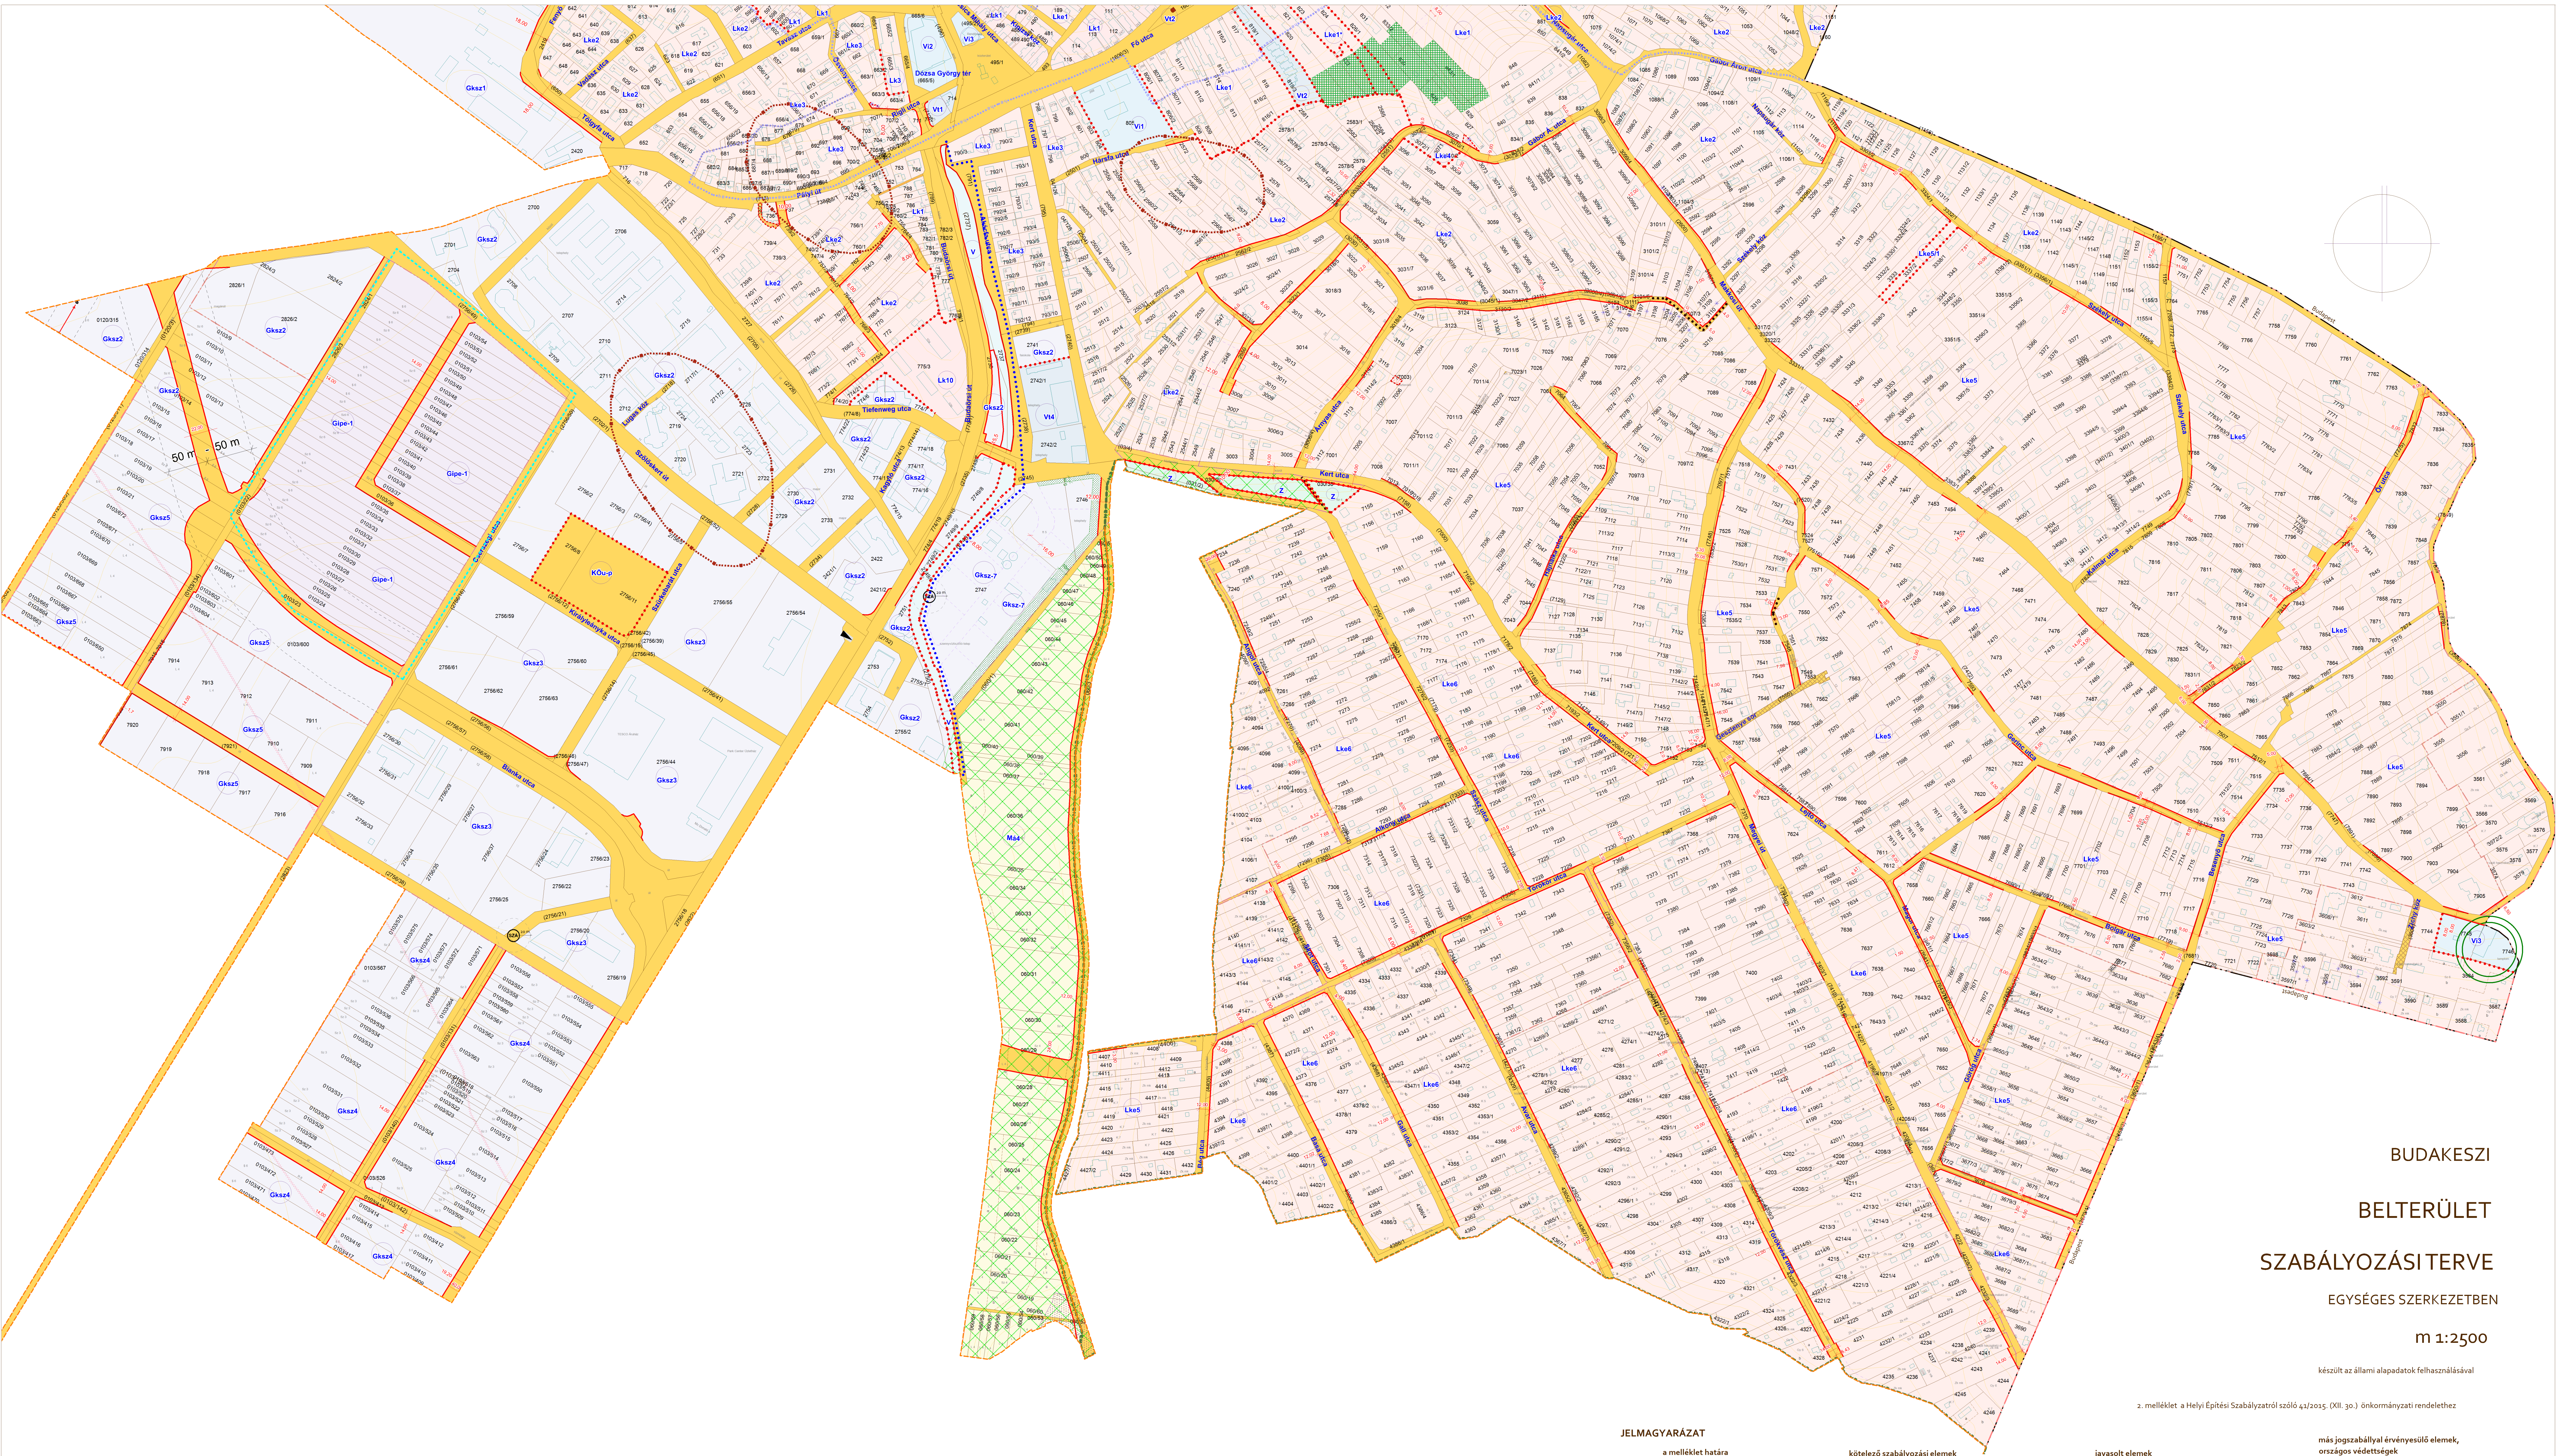

BUDAKESEZI  
BELTERÜLET  
SZABÁLYOZÁSI TERVE

EGYSÉGES SZERKEZETBEN

m 1:2500

készült az állami alapadatok felhasználásával

2. melléklet a Helyi Építési Szabályzatról szóló 43/2015. (XII. 30.) önkormányzati rendelethez

JELMAGYARÁZAT

- a melléklet határa  
belső terület szabályozási tervének határa  
egyfajta övezethatár  
alaptérképi elemek  
közigazgatási határ  
belső terület határa  
telekhatár  
alrészlet határ  
módosítással érintett terület határa

- kötelező szabályozási elemek  
szabályozási vonal  
tervezett szabályozási szélesség  
övezethatár, (ahol nem szabályozási vonal)  
kötelező építési vonal  
övezeti jel  
telek be nem építhető része  
meglévő és tervezett közlekedési célú közterület  
meglévő közlekedési célú terület  
védtel településmag határa  
kötelező fásítás  
megőrzendő, vagy telepítendő zöldfelület, növényzet  
pinceépítési tilalom határa  
kerítésépítési korlátozás határa

- javasolt elemek  
javasolt belterületi határ  
javasolt telekhatár, magánút határ  
közhasználatra nem tervezett közterület rész  
megszűntető jel  
közforgalom számára megnyitott magánút  
gyalogút  
kerékpárút

- más jogszabállyal érvényesítő elemek, országos védettségek  
régészeti lelőhely  
műemlék és telke  
II. bk. műemléki környezet  
NATURA 2000 terület határa  
ökológiai hálózat, magterület  
ökológiai hálózat, ökológiai folyosó  
ökológiai hálózat, pufferterület  
tájékoztató elemek  
330 kV villamosenergia légvez. és biztonsági sávja  
közélelő árok magánterületen  
közlelő zárt csapadékvíz-elvez. csat. magánterületen  
szennyvíztisztító és védőtávolsága  
gáznyomáscsökkentő  
repülési iszophon görbája

2.B

|   |  |  |  |   |  |  |  |   |  |  |  |   |  |  |  |
|---|--|--|--|---|--|--|--|---|--|--|--|---|--|--|--|
| Megrendelő:<br><b>BUDAKESEZI Város Önkormányzata</b><br>2092 Budapesti, Fő utca 179.<br>tel: 23/535 710, fax: 23/535 712 |  |  |  | Tervezőmunkák:<br>TERV FELÜLVIZSGÁLAT<br><br>TT1 - PLANNER-T konzorcium   |  |  |  | Tervezőmunkák:<br>SZABÁLYOZÁSI TERV BELTERÜLET<br>MÓDOSÍTÁS   |  |  |  | Tervező:<br>TELEPÜLÉSRÉNDÉZÉSI ESZKÖZÖK<br>MÓDOSÍTÁSA   |  |  |  |
|   |  |  |  |   |  |  |  |   |  |  |  |   |  |  |  |
| településrendezés: NEMESÁNSZKY LÉKŐ<br>HORVÁTH GERGELY<br>tájrend., környezet: AUER JOLÁN<br>Tápló-Terv Kft.             |  |  |  | TT1/01-0641<br>TT1/01-1120<br>TR/01-0003<br>közvetlen határ: HECKENAST JUDIT<br>Heckenast & Heckenast Bt.<br>közvetlen határ: HANICZAR ZSOLNÉ<br>BRO ATTILA<br>MK 01-2418<br>MK 01-2416 |  |  |  | TT1/01-0321/04,<br>TR/01-0321/04, TR/01-0321/04<br>TT1/01-0321/04, TR/01-0321/04<br>TK/01-0321/04, TR/01-0321/04<br>TK/01-0321/04, TR/01-0321/04<br>TK/01-0321/04, TR/01-0321/04<br>TK/01-0321/04, TR/01-0321/04 |  |  |  | táplórendezés: BURANYENDRE<br>közvetlen határ: RHODER ADÁM<br>közvetlen határ: HANICZAR ZSOLNÉ<br>BRO ATTILA<br>MK 01-2418<br>MK 01-2416<br>közvetlen határ: SCHUCHMANN PÉTER<br>közvetlen határ: MAKKAI KRISTINA<br>GYÖRCSÓ RENÁTA |  |  |  |