


OLDALESÉS

ESÉSVISZONYOK

JELMAGYARÁZAT
Tervezett pályaszint
Meglévő terepszint
Meglévő burkolat
Tervezett jobb oldali árók

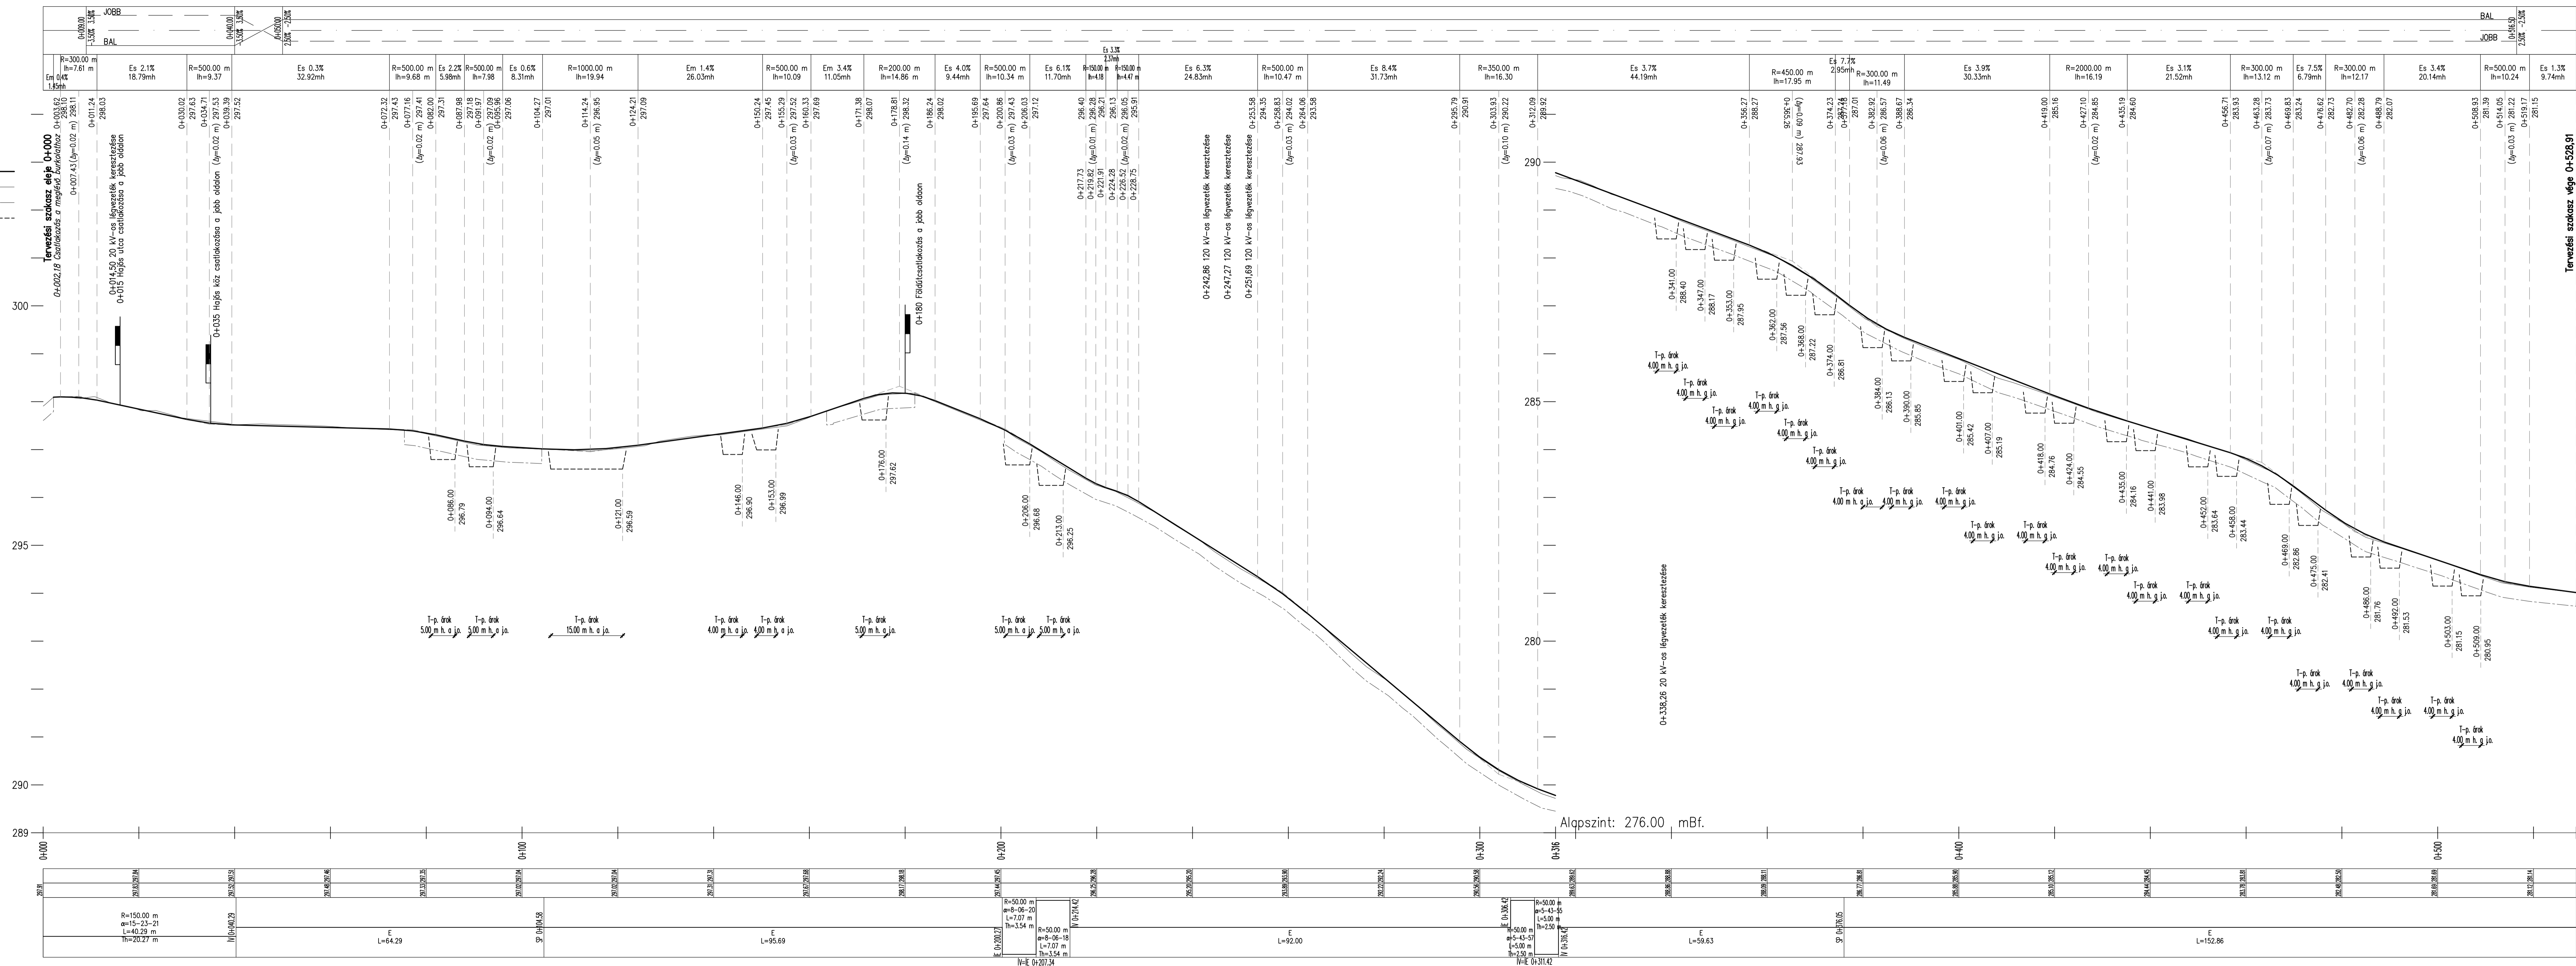

Reviczky utca

Mh=1:500
Mv=1:50
Alapszint: 289.00 mBf.

PÁLYASZINT
TEREPSZINT

Jobb ív
Egyenes
Bal ív

Alqpszint: 276.00 mBf.

Tervezési szakasz vége 0+528.91
Csatlakozás a meglévő burkolathoz (Barackvirág utca)

UNITEF-SZALAMANDRA MÉRNÖKI IRODA KFT. 1119 Budapest, Hornemissza tér 12. Tel: 205-3330 Fax: 205-3331 E-mail: unitef@szalamandra.hu; http://www.szalamandra.hu		
Munka megnevezés: Budakeszi átfelújítások Reviczky József utca - Hajós u. és Barackvirág u. között	Tervező: 6460/1	Típus: ENGDÉLYEZÉSI TERV
Szakág: ÁLTALÁNOS HOSZ-SZELVÉNY	Lépték: M=1:500 Mh=1:50	Ügyvezető igazgató:
Rajz, munkadarab megnevezés: Általános hossz-szelvény	Dátum: 2014. február	Rajz készítő:
Megrendelő: Budakeszi Város Önkormányzata 2092 Budakeszi, Fő utca 179.	Rajzvezető: A.4.	Tervező: Burgán Attila
	Rajzvezető méret: 0,60	